NOTE

SEZIONE D-D: VEDI TAVOLA D11-IMPIANTO DI SOLLEVAMENTO-ARMATURA VERTICALE-FASE 3-TAV.3-8

SEZIONE E-E: VEDI TAVOLA D11-IMPIANTO DI SOLLEVAMENTO-ARMATURA VERTICALE-FASE 3-TAV.3-8

SEZIONE F-F: VEDI TAVOLA D11-IMPIANTO DI SOLLEVAMENTO-ARMATURA VERTICALE-FASE 3-TAV.3-8

PLATEA

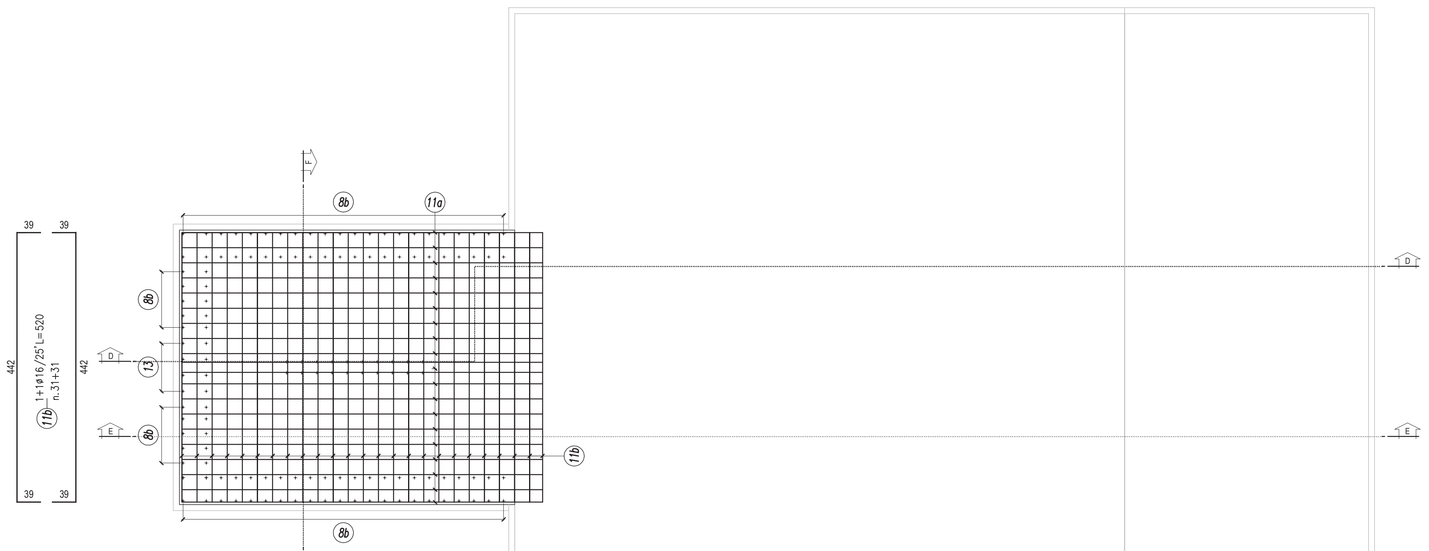

SEZIONE 1-1

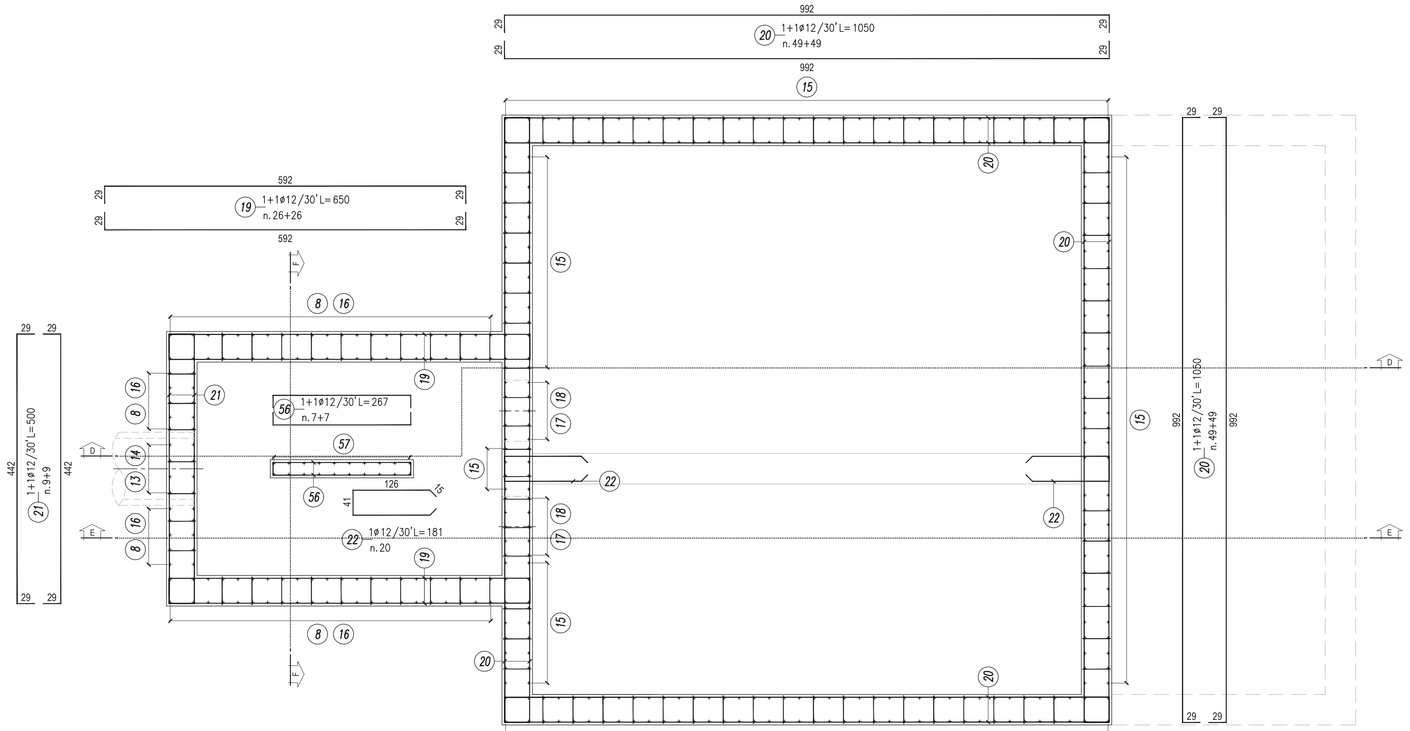

TABELLA FERRI (fase 3)						
pos.	Φ	n.	l barra (cm)	L Totale (m)	P (Kg/m)	P (Kg)
8b	16	108	193	208,44	1,578	328,92
11a	16	38	670	254,6	1,578	401,76
11b	16	62	520	322,4	1,578	508,75
12						
13	16	8	168	13,44	1,578	21,21
14	16	8	334	26,72	1,578	42,16
15	16	290	640	1856	1,578	2928,77
16	16	108	480	518,4	1,578	818,04
17	16	20	204	40,8	1,578	64,38
18	16	20	404	80,8	1,578	127,50
19	12	52	650	338	0,888	300,14
20	12	98	1050	1029	0,888	913,75
21	12	18	500	90	0,888	79,92
22						
23	12	16	215	34,4	0,888	30,55
24	12	26	325	84,5	0,888	75,04
25	12	26	140	36,4	0,888	32,32
26	12	26	470	122,2	0,888	108,51
56	12	14	267	37,38	0,888	33,19
57	16	20	384	76,8	1,578	121,19
					Peso Parziale (fase 3) (Kg)	6936,10

T A B E L L A M A T E R I A L I

- CALCESTRUZZO MAGRO:

Classe di resistenza (UNI EN 206-1:2001):	= C12/15

- CALCESTRUZZO PER GETTI IN OPERA

Classe di resistenza (UNI EN 206-1:2001):	= C32/40
Classe di esposizione (UNI EN 206-1:2001)	= XA2
Classe di consistenza (UNI EN 206-1:2001)	= S4
Diametro massimo inerti:	= 20 mm
Dosaggio cemento:	= 340kg/m³
Rapporto a/c:	= 0.50
-ACCIAIO PER C.A.	=B450C
-COPRIFERRO	=4 cm

-CHIUSINI IN GHISA SFEROIDALE classe D400 Ø800 peso min. 131 kg

SEZIONE 2-2

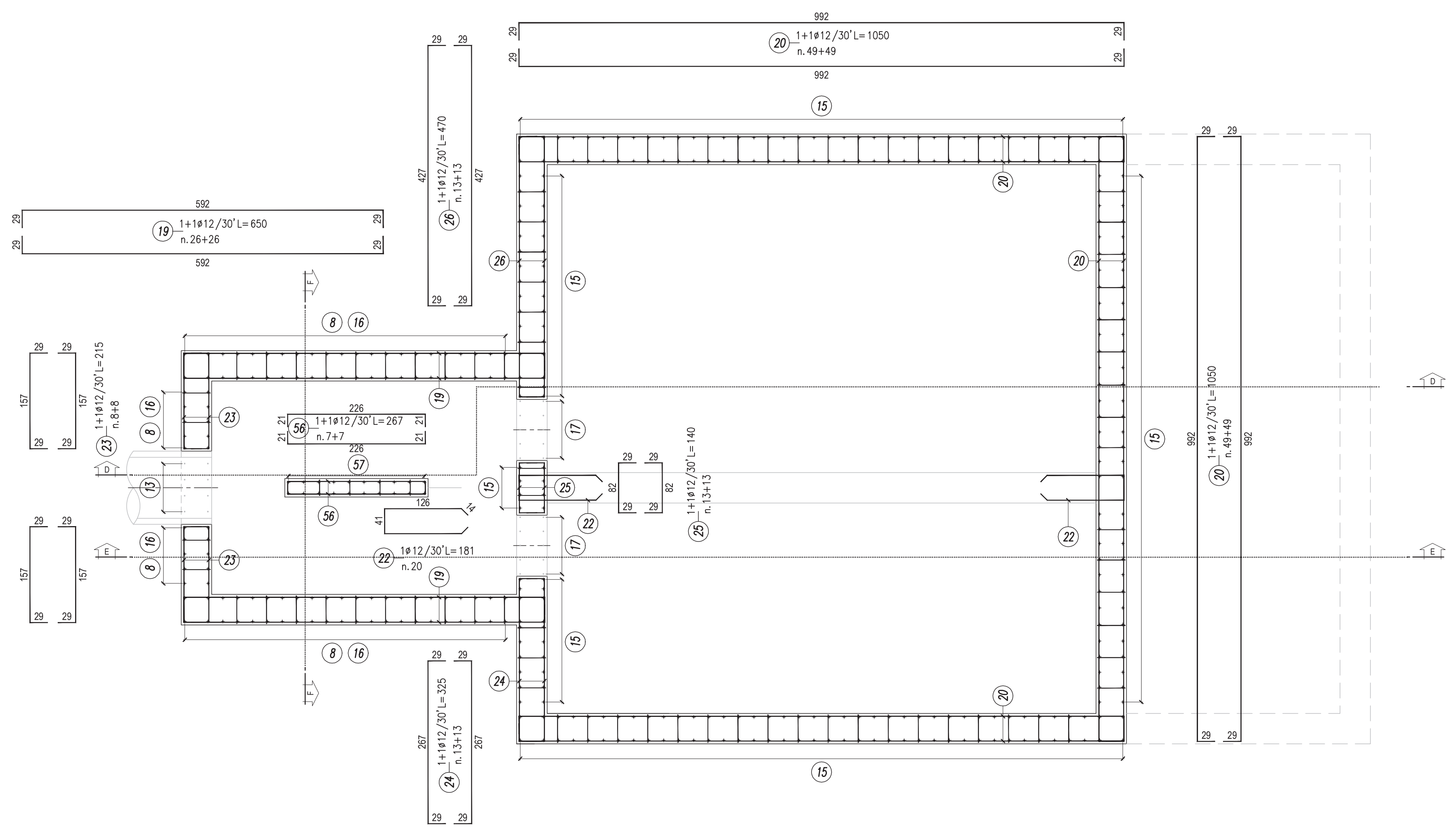

LEGENDA COLORI

- TERRENO
- FASE 2
- FASE 3
- FASE 4
- FASE 5
- FASE 6

GIDA GESTIONE IMPIANTI DEPURAZIONE ACQUE S.p.A.

ADEGUAMENTO DELLE RETI FOGNARIE DEL COMUNE DI PRATO E MONTEMURLO

ACCORDO INTEGRATIVO PER LA TUTELA DELLE RISORSE IDRICHE DEL MEDIO VALDARNO, PER LA RIORGANIZZAZIONE DELLE RETI FOGNARIE DEI COMUNI DI PRATO, CANTAGALLO, MONTEMURLO E VAIANO
DELIBERA REGIONALE n. 696/2015

PROGETTO ESECUTIVO

BACIACAVALLO

IMPIANTO DI SOLLEVAMENTO
ARMATURA ORIZZONTALE – FASE 3
TAV. 2/8

PROGETTISTA
Giuseppe PASQUALATO
Ord. Ingg. di MILANO
N. A 19116
SINA

COMMITTENTE
G.I.D.A. S.p.A.
Via Rocicavallo, 36
59100 Prato (PO)

REV.	DATA	DESCRIZIONE	REDATTO	CONTR.	APPROV.	RIESAME
1	12/17	prima emissione	DTI	DTI/LAF	DTI/PAS	
2	09/18	revisione per validazione	DTI	DTI/LAF	DTI/PAS	

DATA 2017 — SCALA 1:50

N. PROGR. D10

CODIFICA ELABORATO
COMMESSA 710503 — DOCUMENTO BBACP0061 — REV. 2

RESPONSABILE DEL PROCEDIMENTO

VISTO DELLA COMMITTENTE

Il presente documento non potrà essere copiato, riprodotto o altrimenti pubblicato, in tutto o in parte, senza il consenso scritto del proprietario.Ogni utilizzo non autorizzato sarà perseguito a norma di legge.

"This document may not be copied, reproduced or published, either in part or in its entirety, without the written permission of the Gestione Impianti Depurazione Acque S.p.A. Any unauthorised use will be prosecuted in terms of law."

Firmato digitalmente da:PASQUALATO GIUSEPPE
Data:21/09/2018 15:18:17