SEZIONE L-L

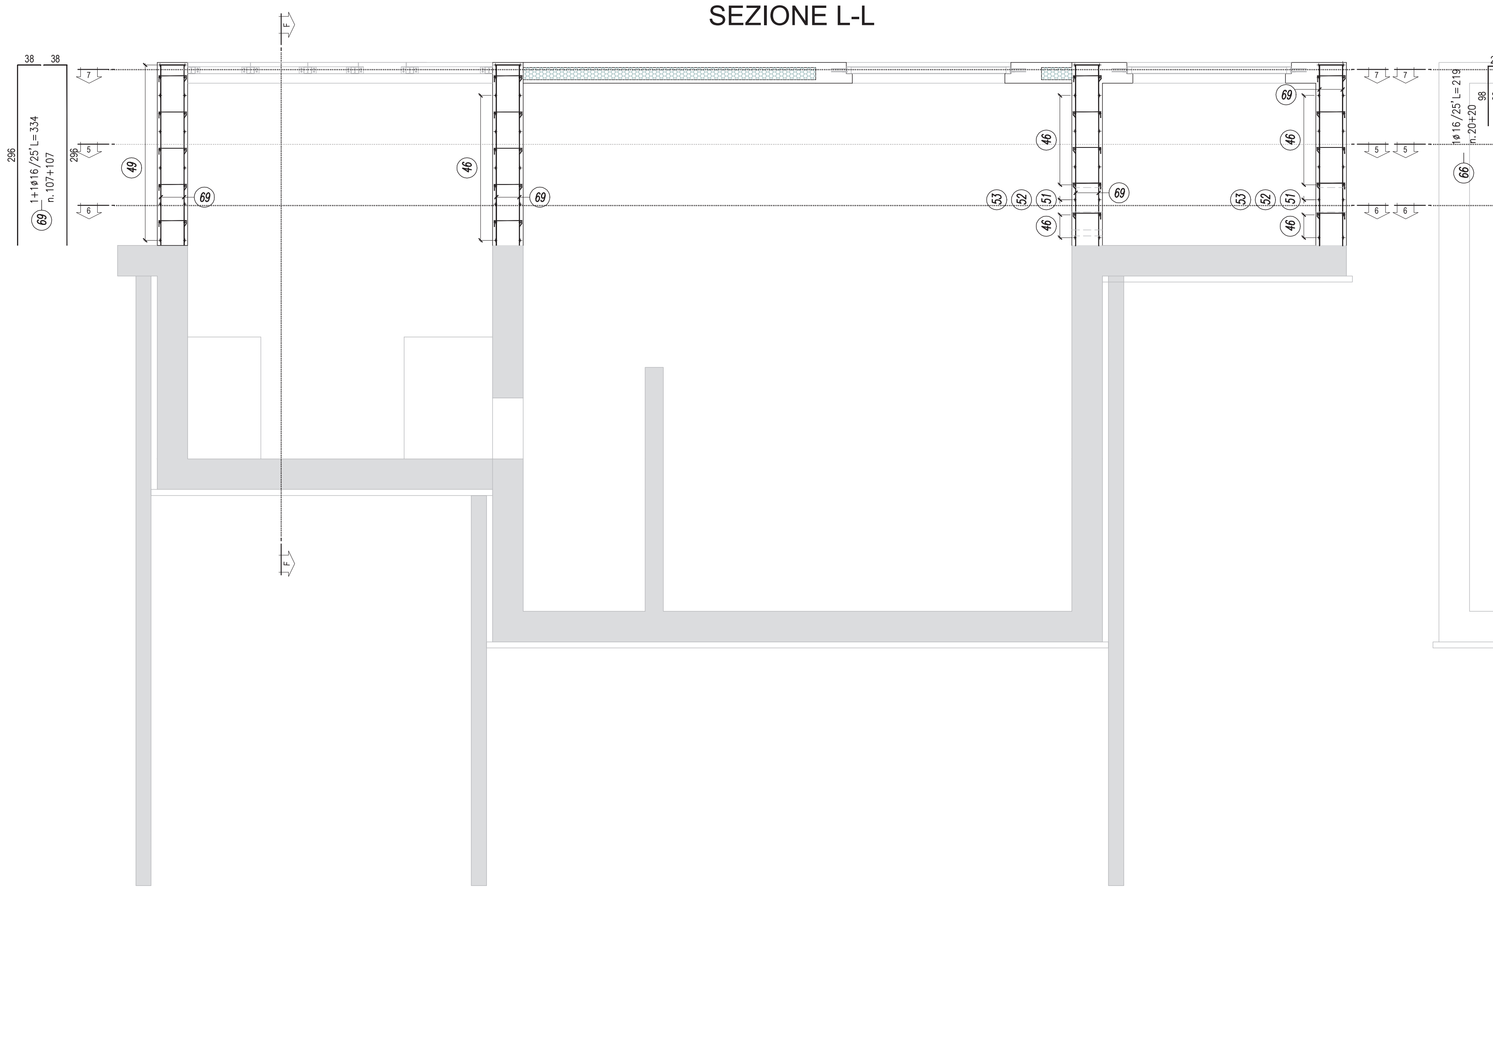

SEZIONE N-N

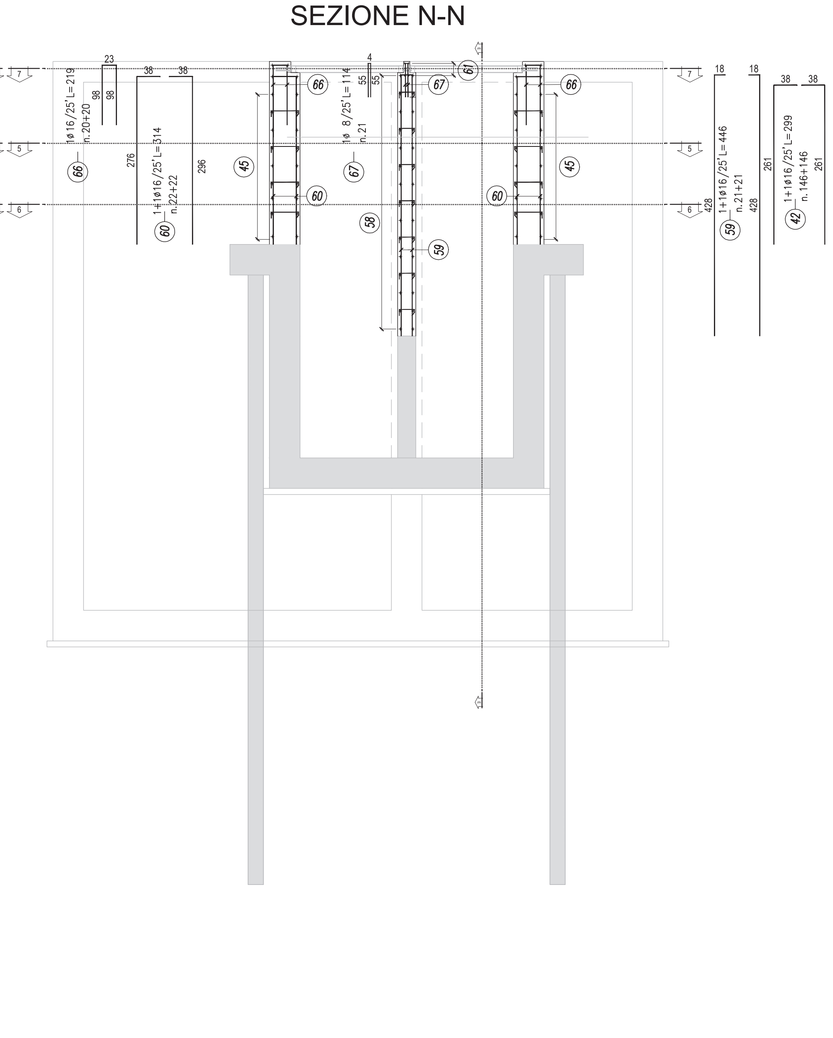

SEZIONE P-P

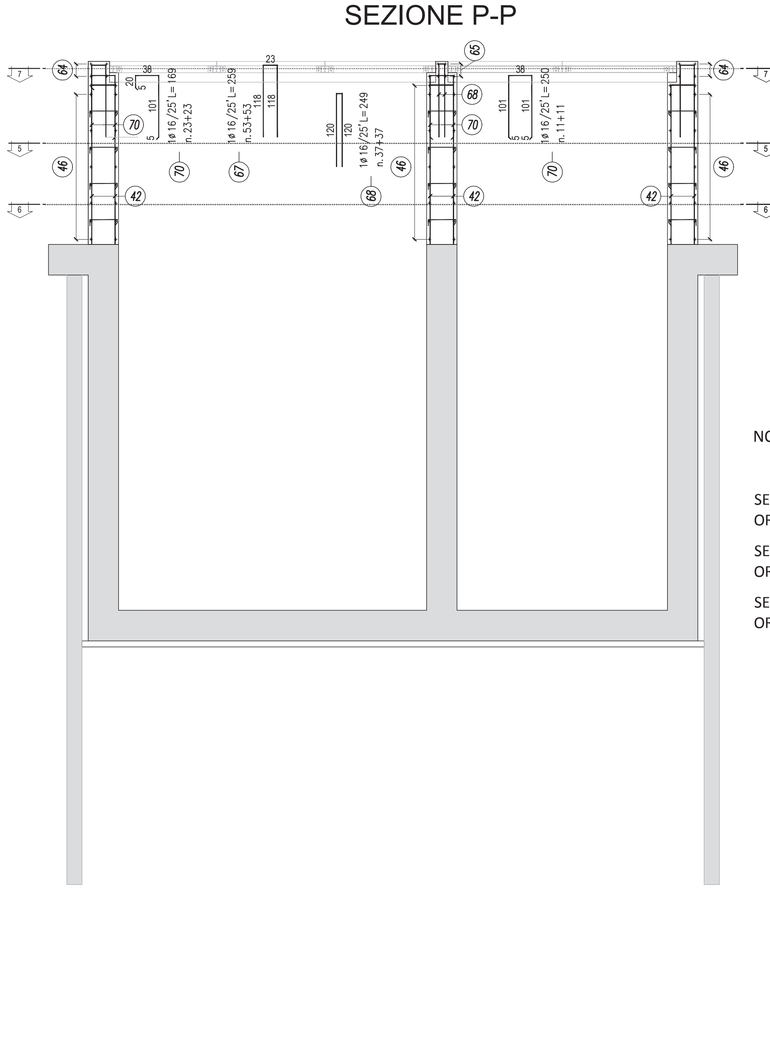

SEZIONE M-M

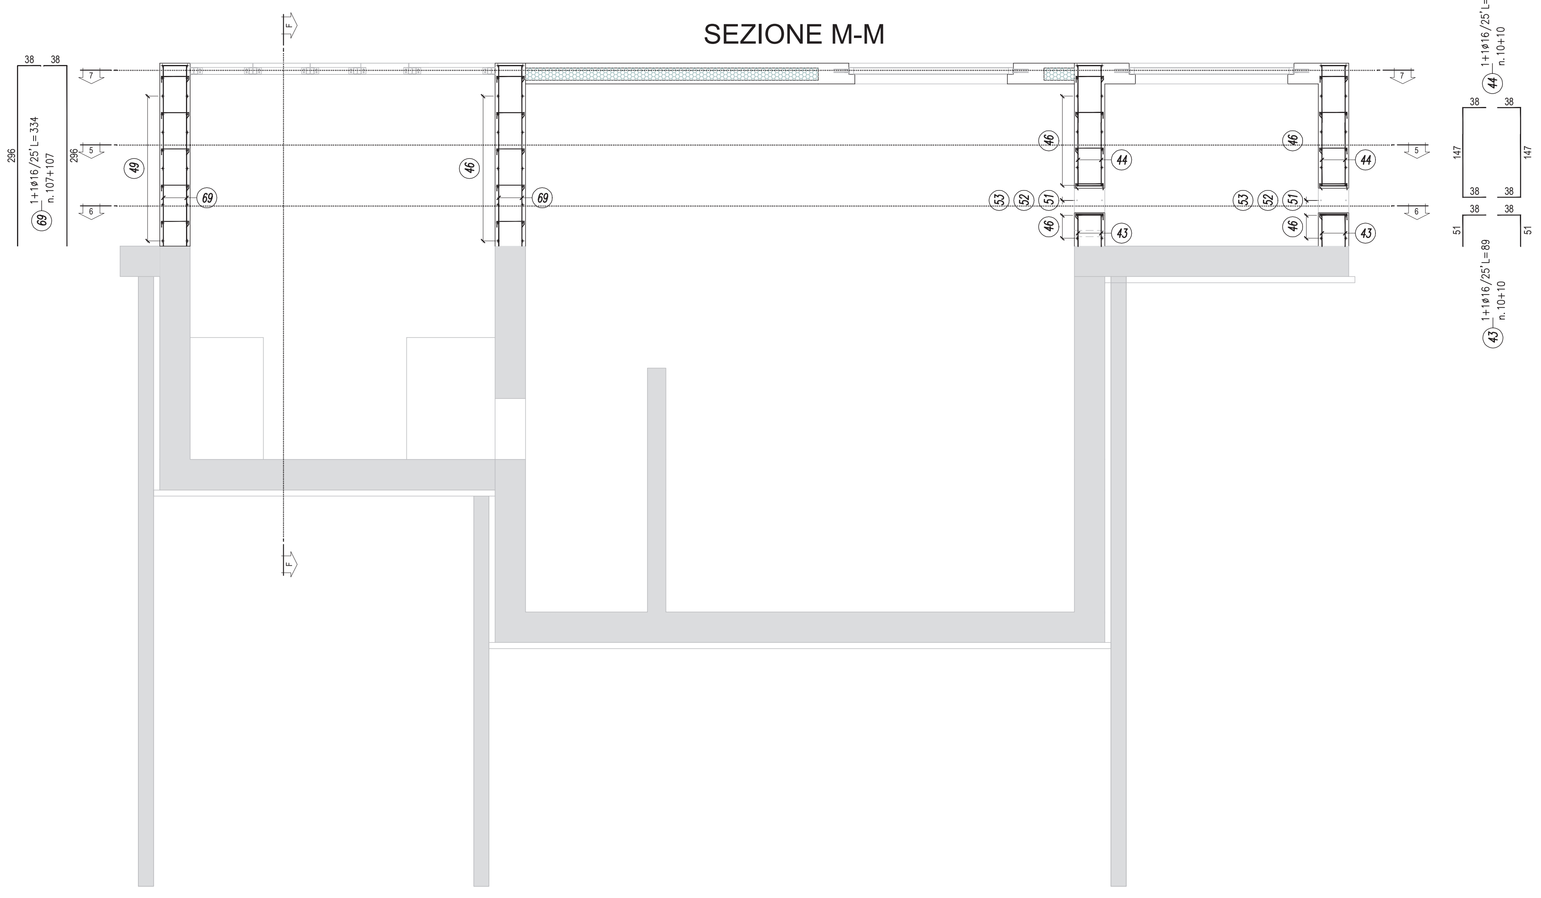

SEZIONE O-O

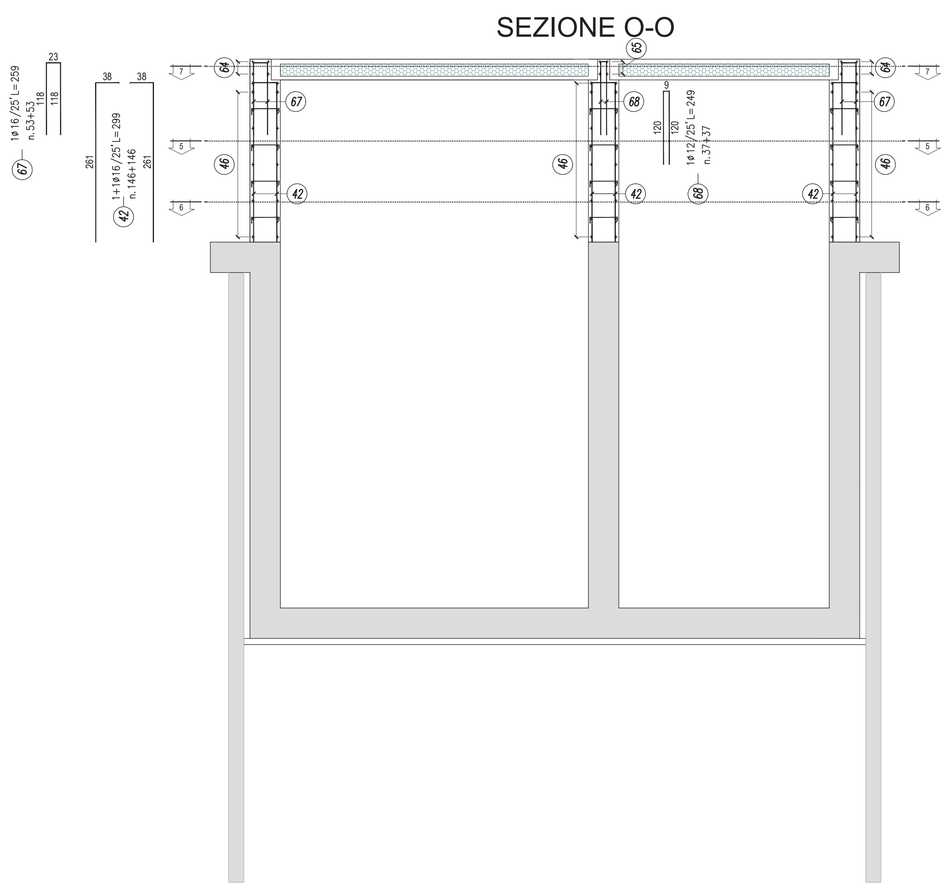

NOTE

SEZIONE 5-5: VEDI TAVOLA D12-IMPIANTO DI SOLLEVAMENTO-ARMATURA ORIZZONTALE-FASE 5-TAV.6-8

SEZIONE 6-6: VEDI TAVOLA D12-IMPIANTO DI SOLLEVAMENTO-ARMATURA ORIZZONTALE-FASE 5-TAV.6-8

SEZIONE 7-7: VEDI TAVOLA D12-IMPIANTO DI SOLLEVAMENTO-ARMATURA ORIZZONTALE-FASE 5-TAV.6-8

TABELLA MATERIALI

- CALCESTRUZZO MAGRO:
  - Classe di resistenza (UNI EN 206-1:2001): = C12/15
- CALCESTRUZZO PER GETTI IN OPERA
  - Classe di resistenza (UNI EN 206-1:2001): = C32/40
  - Classe di esposizione (UNI EN 206-1:2001) = XA2
  - Classe di consistenza (UNI EN 206-1:2001) = S4
  - Diametro massimo inerti: = 20 mm
  - Dosaggio cemento: = 340kg/m³
  - Rapporto a/c: = 0.50
- ACCIAIO PER C.A. =B450C
- COPRIFERRO =4 cm
- CHIUSINI IN GHISA SFEROIDALE classe D400 Ø800 peso min. 131 kg

LEGENDA COLORI

- TERRENO
- FASE 2
- FASE 3
- FASE 4
- FASE 5
- FASE 6

GESTIONE IMPIANTI DEPURAZIONE ACQUE S.p.A.

ADEGUAMENTO DELLE RETI FOGNARIE DEL COMUNE DI PRATO E MONTEMURLO

ACCORDO INTEGRATIVO PER LA TUTELA DELLE RISORSE IDRICHE DEL MEDIO VALDARNO, PER LA RIORGANIZZAZIONE DELLE RETI FOGNARIE DEI COMUNI DI PRATO, CANTAGALLO, MONTEMURLO E VAIANO
DELIBERA REGIONALE n. 696/2015

PROGETTO ESECUTIVO

BACIACAVALLO

IMPIANTO DI SOLLEVAMENTO
ARMATURA VERTICALE – FASE 5 E 6
TAV. 7/8

PROGETTISTA
Giuseppe PASQUALATO
Ord. Ingg. di MILANO
N. A 19116

COMMITTENTE
G.I.D.A. S.p.A.
Via Rocciavecchia, 36
59100 Prato (PO)

REV.	DATA	DESCRIZIONE	REDATTO	CONTR.	APPROV.	RIESAME
1	12/17	prima emissione	DTI	DTI/LAF	DTI/PAS	
2	09/18	revisione per validazione	DTI	DTI/LAF	DTI/PAS	

DATA 2017 | SCALA 1:50

N. PROGR. D15

CODIFICA ELABORATO
COMMESSA 710503 | DOCUMENTO BBACP0111 | REV. 2

RESPONSABILE DEL PROCEDIMENTO

VISTO DELLA COMMITTENTE

Firmato digitalmente da:PASQUALATO GIUSEPPE
Data:21/09/2018 15:22:19

Il presente documento non potrà essere copiato, riprodotto o altrimenti pubblicato, in tutto o in parte, senza il consenso scritto del proprietario.Ogni utilizzo non autorizzato sarà perseguito a norma di legge.