MANUFATTO DI DISCONNESSIONE

SCALA 1:25

PIANTA COPERTURA

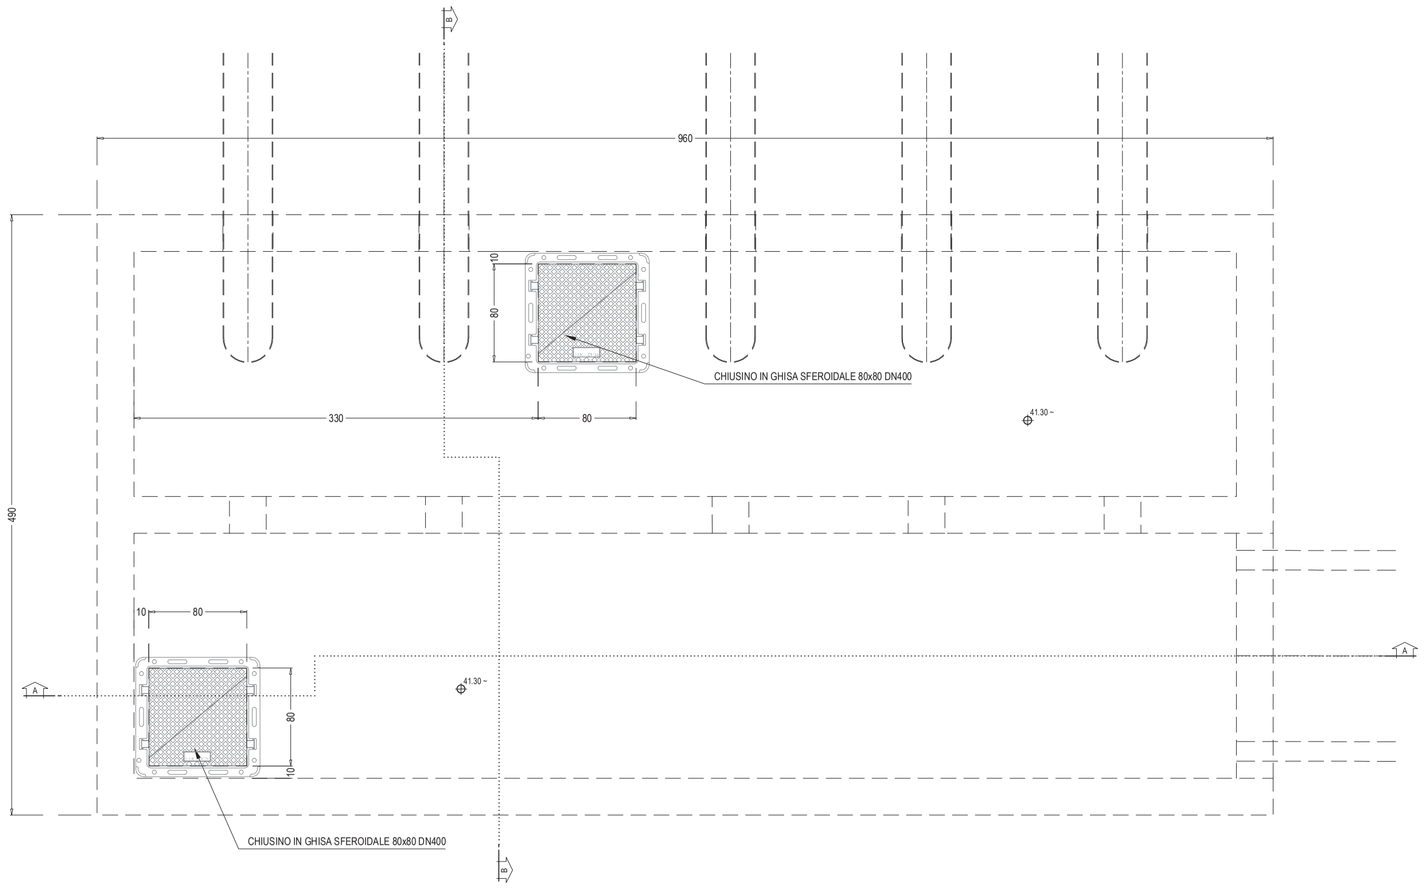

SEZIONE 1-1

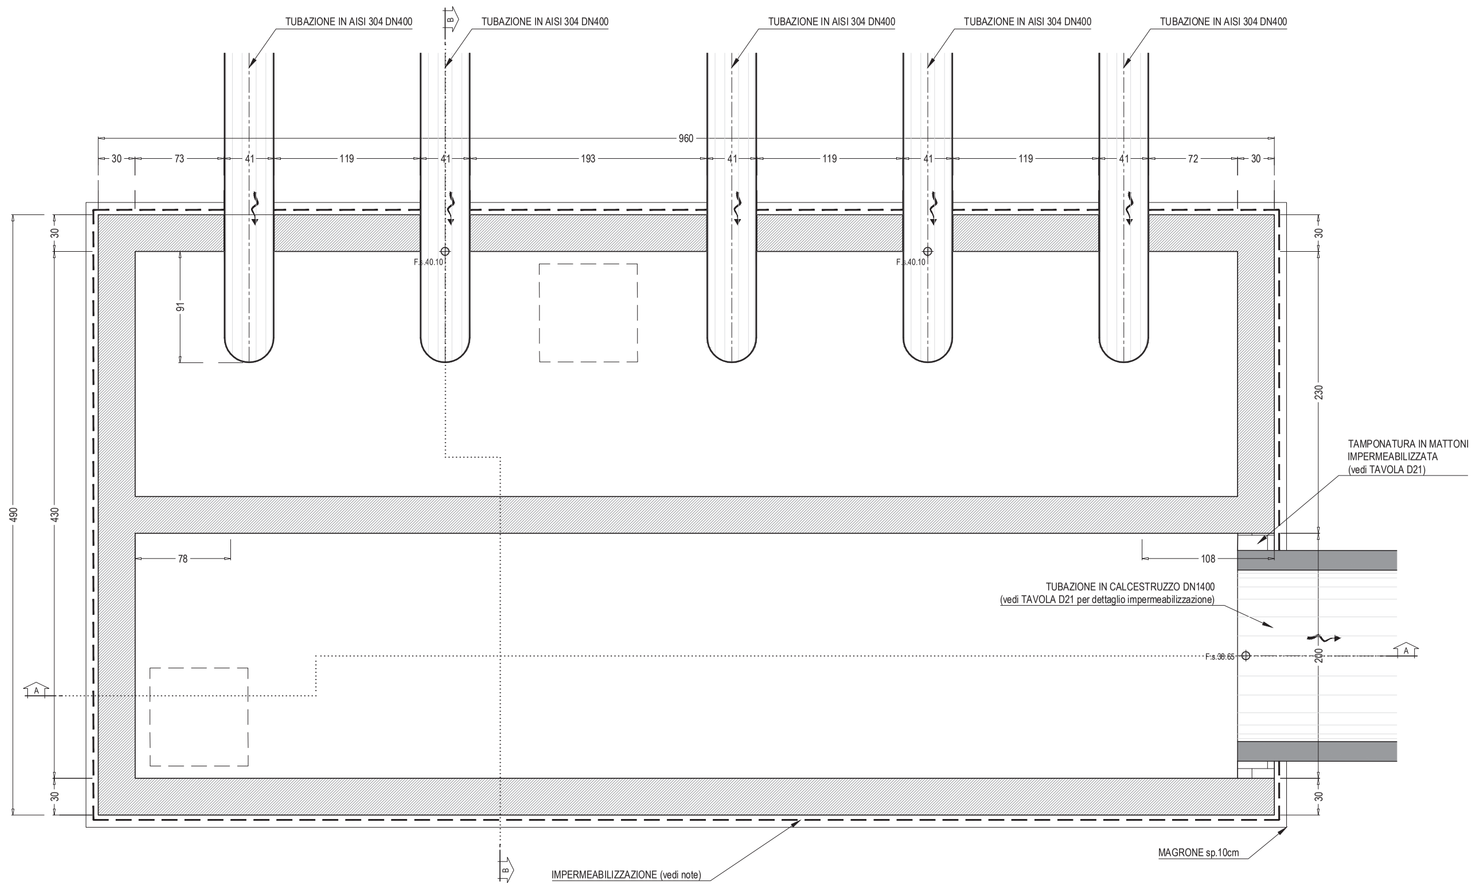

SEZIONE A-A

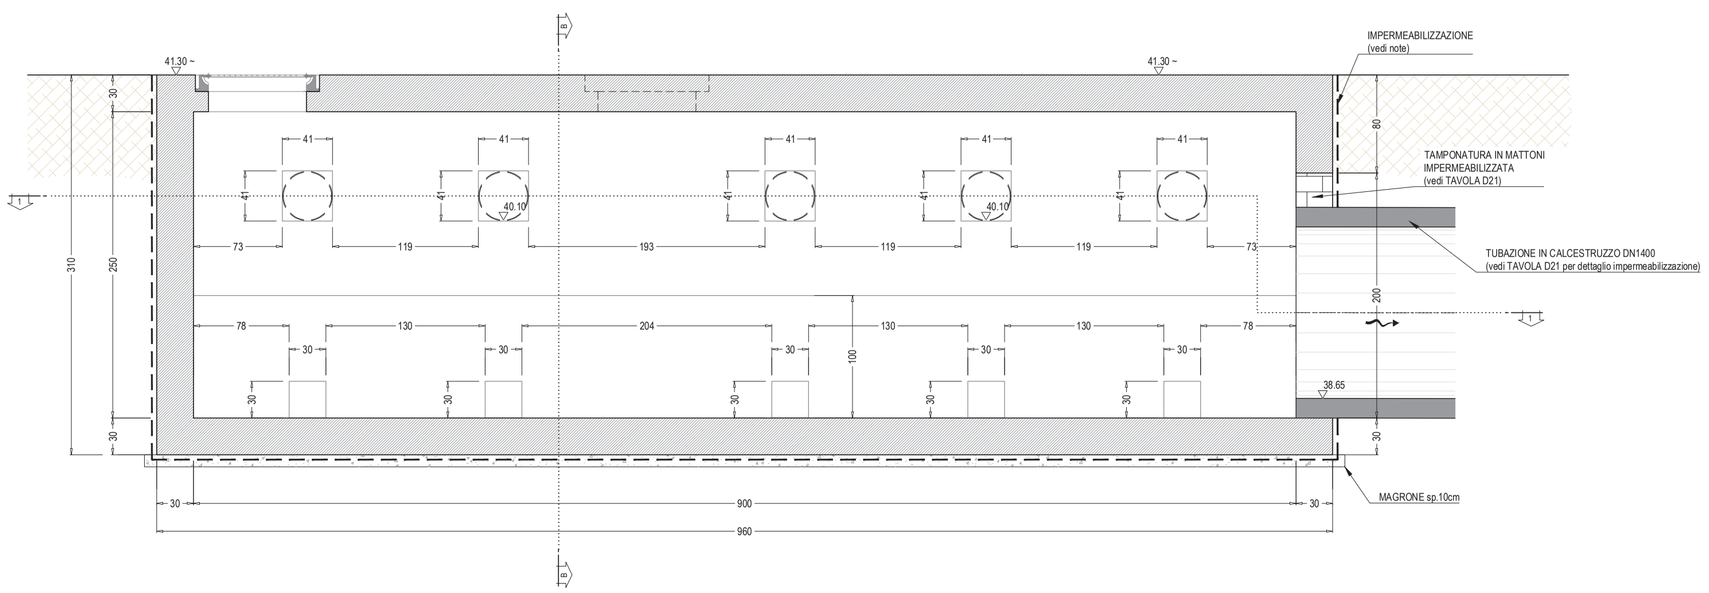

SEZIONE B-B

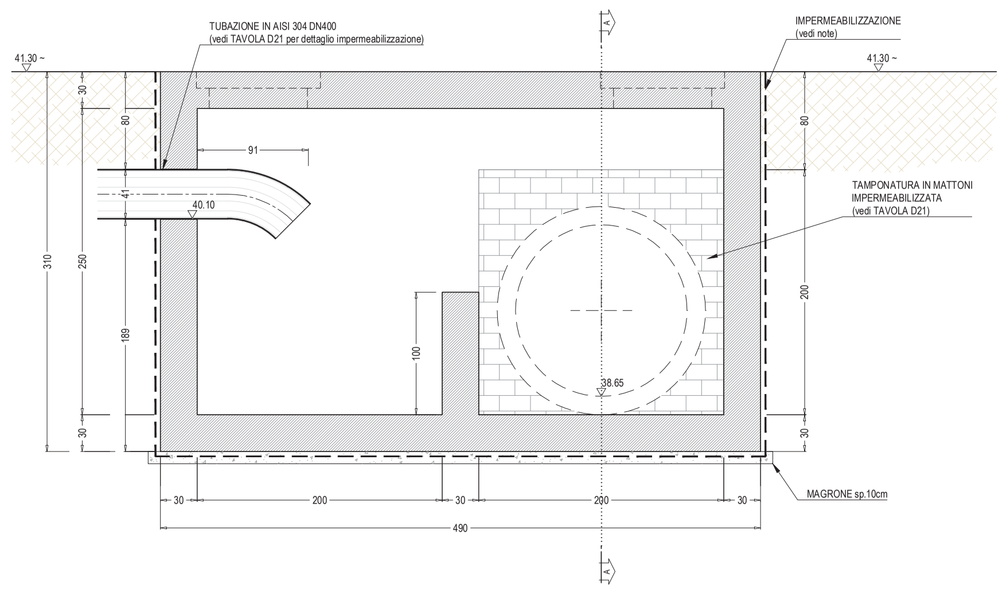

NOTE (cfr tav. D21):

IMPERMEABILIZZAZIONE FONDAZIONE

- soletta di fondazione
- massetto di cemento s=5cm
- membrana protettiva con chiodi di fissaggio (impermeabilizzazione sintetica Sikaplan tipo 25 HE o simili)
- membrana in PVC di impermeabilizzazione tipo Sikaplan 14.6.6
- geotessile 800 g/m2
- calcestruzzo leggero s= 10 cm
- ghiaia - strato drenante s = 20 cm

IMPERMEABILIZZAZIONE ELEVAZIONE

- muro
- membrana protettiva con chiodi di fissaggio (impermeabilizzazione sintetica Sikaplan tipo 25 HE o simili
- membrana in PVC di impermeabilizzazione tipo Sikaplan 14.6.6
- geotessile 800 g/m2
- protezione dell'impermeabilizzazione con strato drenante tipo HDPE Sika Darain 500

IMPERMEABILIZZAZIONE SOLETTA DI COPERTURA

- soletta di copertura
- geotessile 800 g/m2
- membrana in PVC di impermeabilizzazione tipo Sikaplan 14.6.6
- membrana protettiva con chiodi di fissaggio (impermeabilizzazione sintetica Sikaplan tipo 25 HE o simili)
- massetto di cemento s=5cm

TABELLA MATERIALI

- CALCESTRUZZO MAGRO:

Classe di resistenza (UNI EN 206-1:2001):	= C12/15

- CALCESTRUZZO PER GETTI IN OPERA

Classe di resistenza (UNI EN 206-1:2001):	= C32/40
Classe di esposizione (UNI EN 206-1:2001)	= XA2
Classe di consistenza (UNI EN 206-1:2001)	= S4
Diametro massimo inerti :	= 20 mm
Dosaggio cemento:	= 340kg/m³
Rapporto a/c:	= 0.50
-ACCIAIO PER C.A.	=B450C
-COPRIFERRO	=4 cm

-CHIUSINI IN GHISA SFEROIDALE classe D400 Ø800 peso min. 131 kg

GIDA GESTIONE IMPIANTI DEPURAZIONE ACQUE S.p.A.

ADEGUAMENTO DELLE RETI FOGNARIE DEL COMUNE DI PRATO E MONTEMURLO

ACCORDO INTEGRATIVO PER LA TUTELA DELLE RISORSE IDRICHE DEL MEDIO VALDARNO, PER LA RIORGANIZZAZIONE DELLE RETI FOGNARIE DEI COMUNI DI PRATO, CANTAGALLO, MONTEMURLO E VAIANO DELIBERA REGIONALE n. 696/2015

PROGETTO ESECUTIVO

BACIACAVALLO

MANUFATTO DI DISCONNESSIONE CARPENTERIA

PROGETTISTA

Giuseppe PASQUALATO
Ord. Ingg. di MILANO
N. A 19116

SINA

COMMITTENTE

G.I.D.A. S.p.A
Via Bacciocchetta, 36
59100 Prato (PO)

REV.	DATA	DESCRIZIONE	REDATTO	CONTR.	APPROV.	RIESAME
1	12/17	prima emissione	DTI	DTI/LAF	DTI/PAS	
2	03/18	Revisione per osservazioni committente	DTI	DTI/LAF	DTI/PAS	
3	09/18	Revisione per validazione	DTI	DTI/LAF	DTI/PAS	

DATA 2017 | SCALA 1:25

N. PROGR. D17

CODIFICA ELABORATO

COMMESSA	DOCUMENTO	REV
710503	BBACP013	3

RESPONSABILE DEL PROCEDIMENTO

VISTO DELLA COMMITTENTE

Firmato digitalmente da:PASQUALATO GIUSEPPE
Data:21/09/2018 15:23:04

Il presente documento non potrà essere copiato, riprodotto o altrimenti pubblicato, in tutto od in parte, senza il consenso scritto del proprietario.Ogni utilizzo non autorizzato sarà perseguito a norma di legge.

Il presente documento non potrà essere copiato, riprodotto o altrimenti pubblicato, in tutto od in parte, senza il consenso scritto del proprietario. This document may not be copied, reproduced or published, either in part or in its entirety, without the written permission of the owner. Questo documento deve essere restituito a richiesta della Proprietà Gestione Impianti Depurazione Acque S.p.A.. Non utilizzare non autorizzato sarà perseguito a norma di legge. Contenuto Proprietà Gestione Impianti Depurazione Acque S.p.A.. Riproduzione vietata ai sensi di legge.