

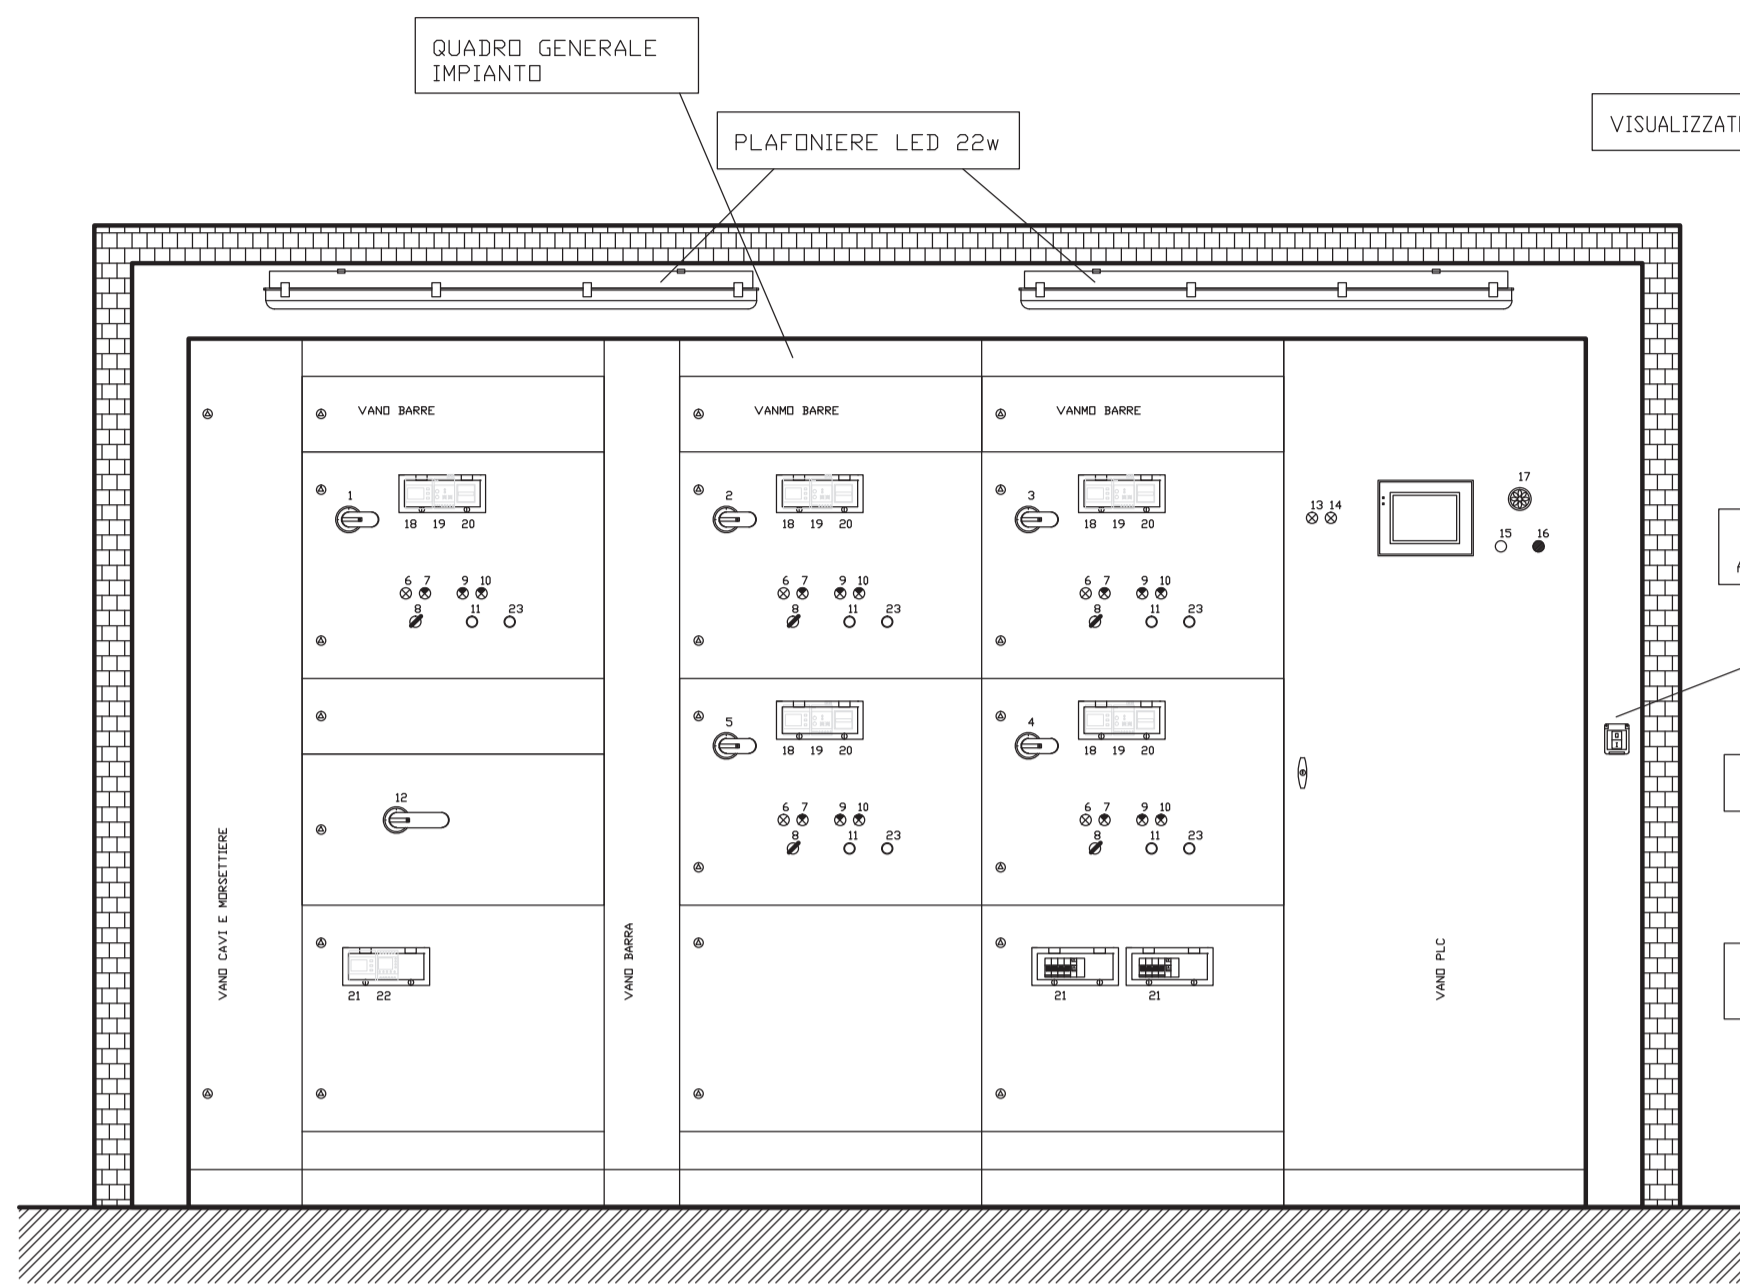
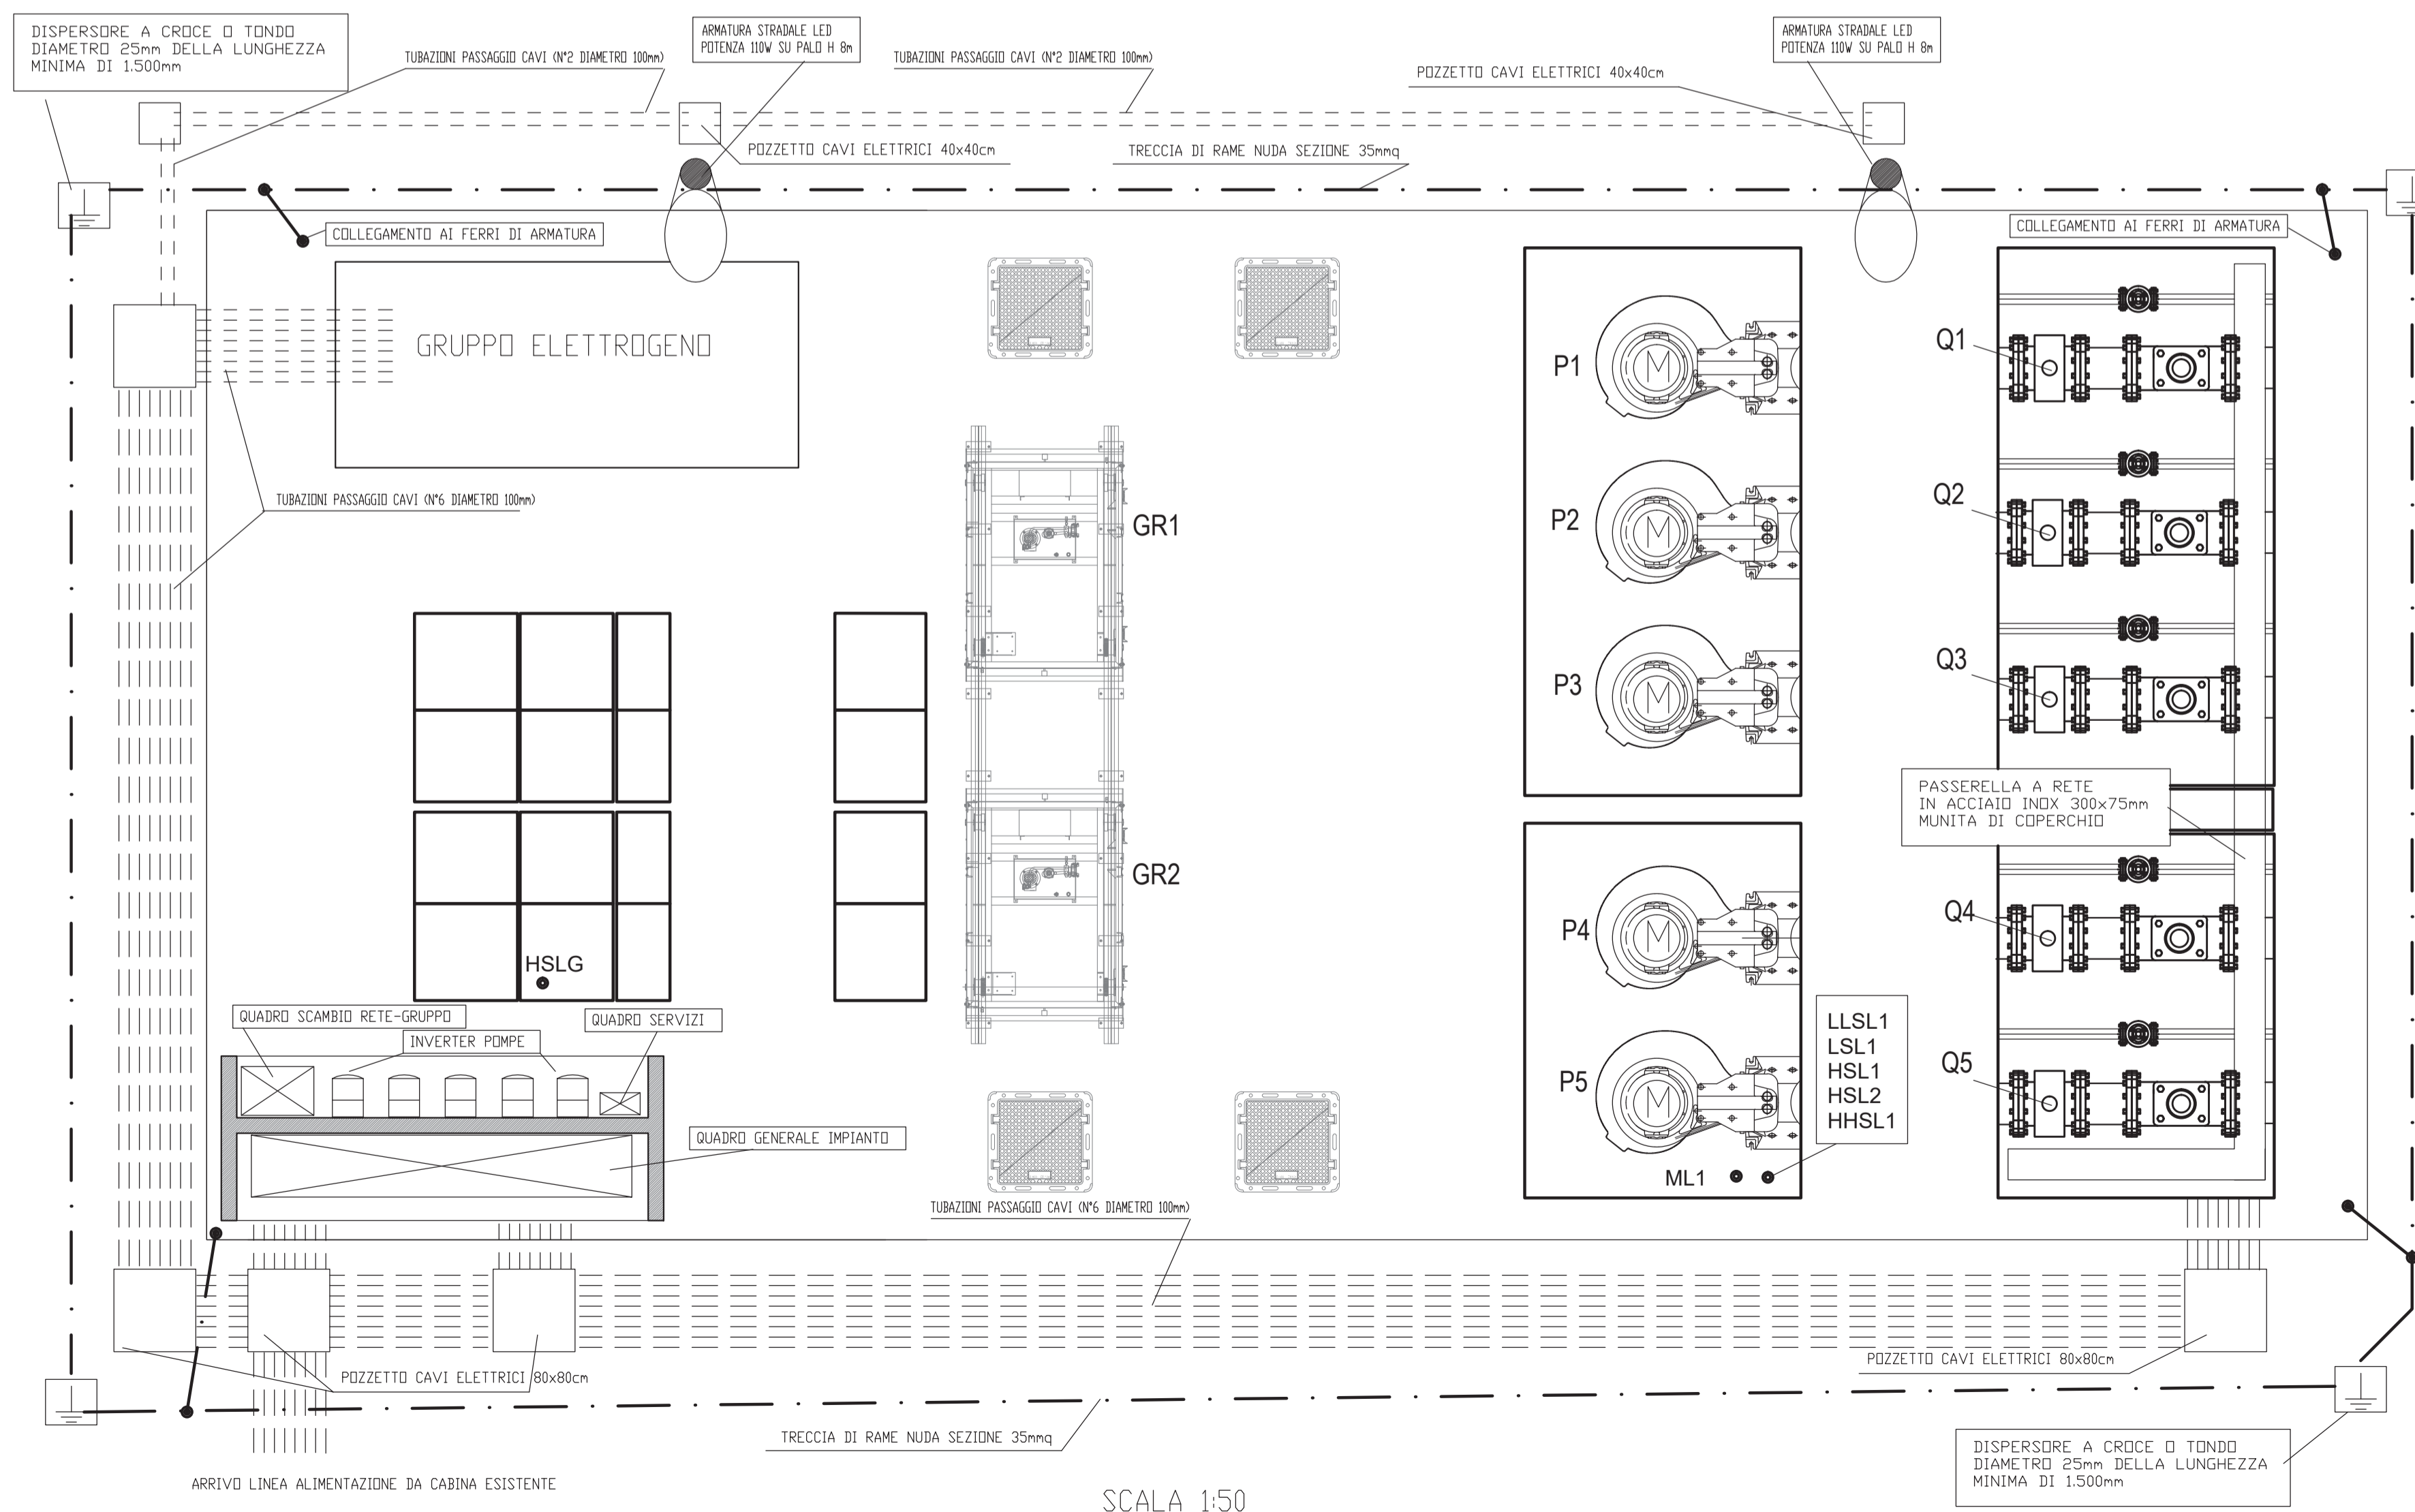


VANO DI CONTENIMENTO E PROTEZIONE QUADRO GENERALE

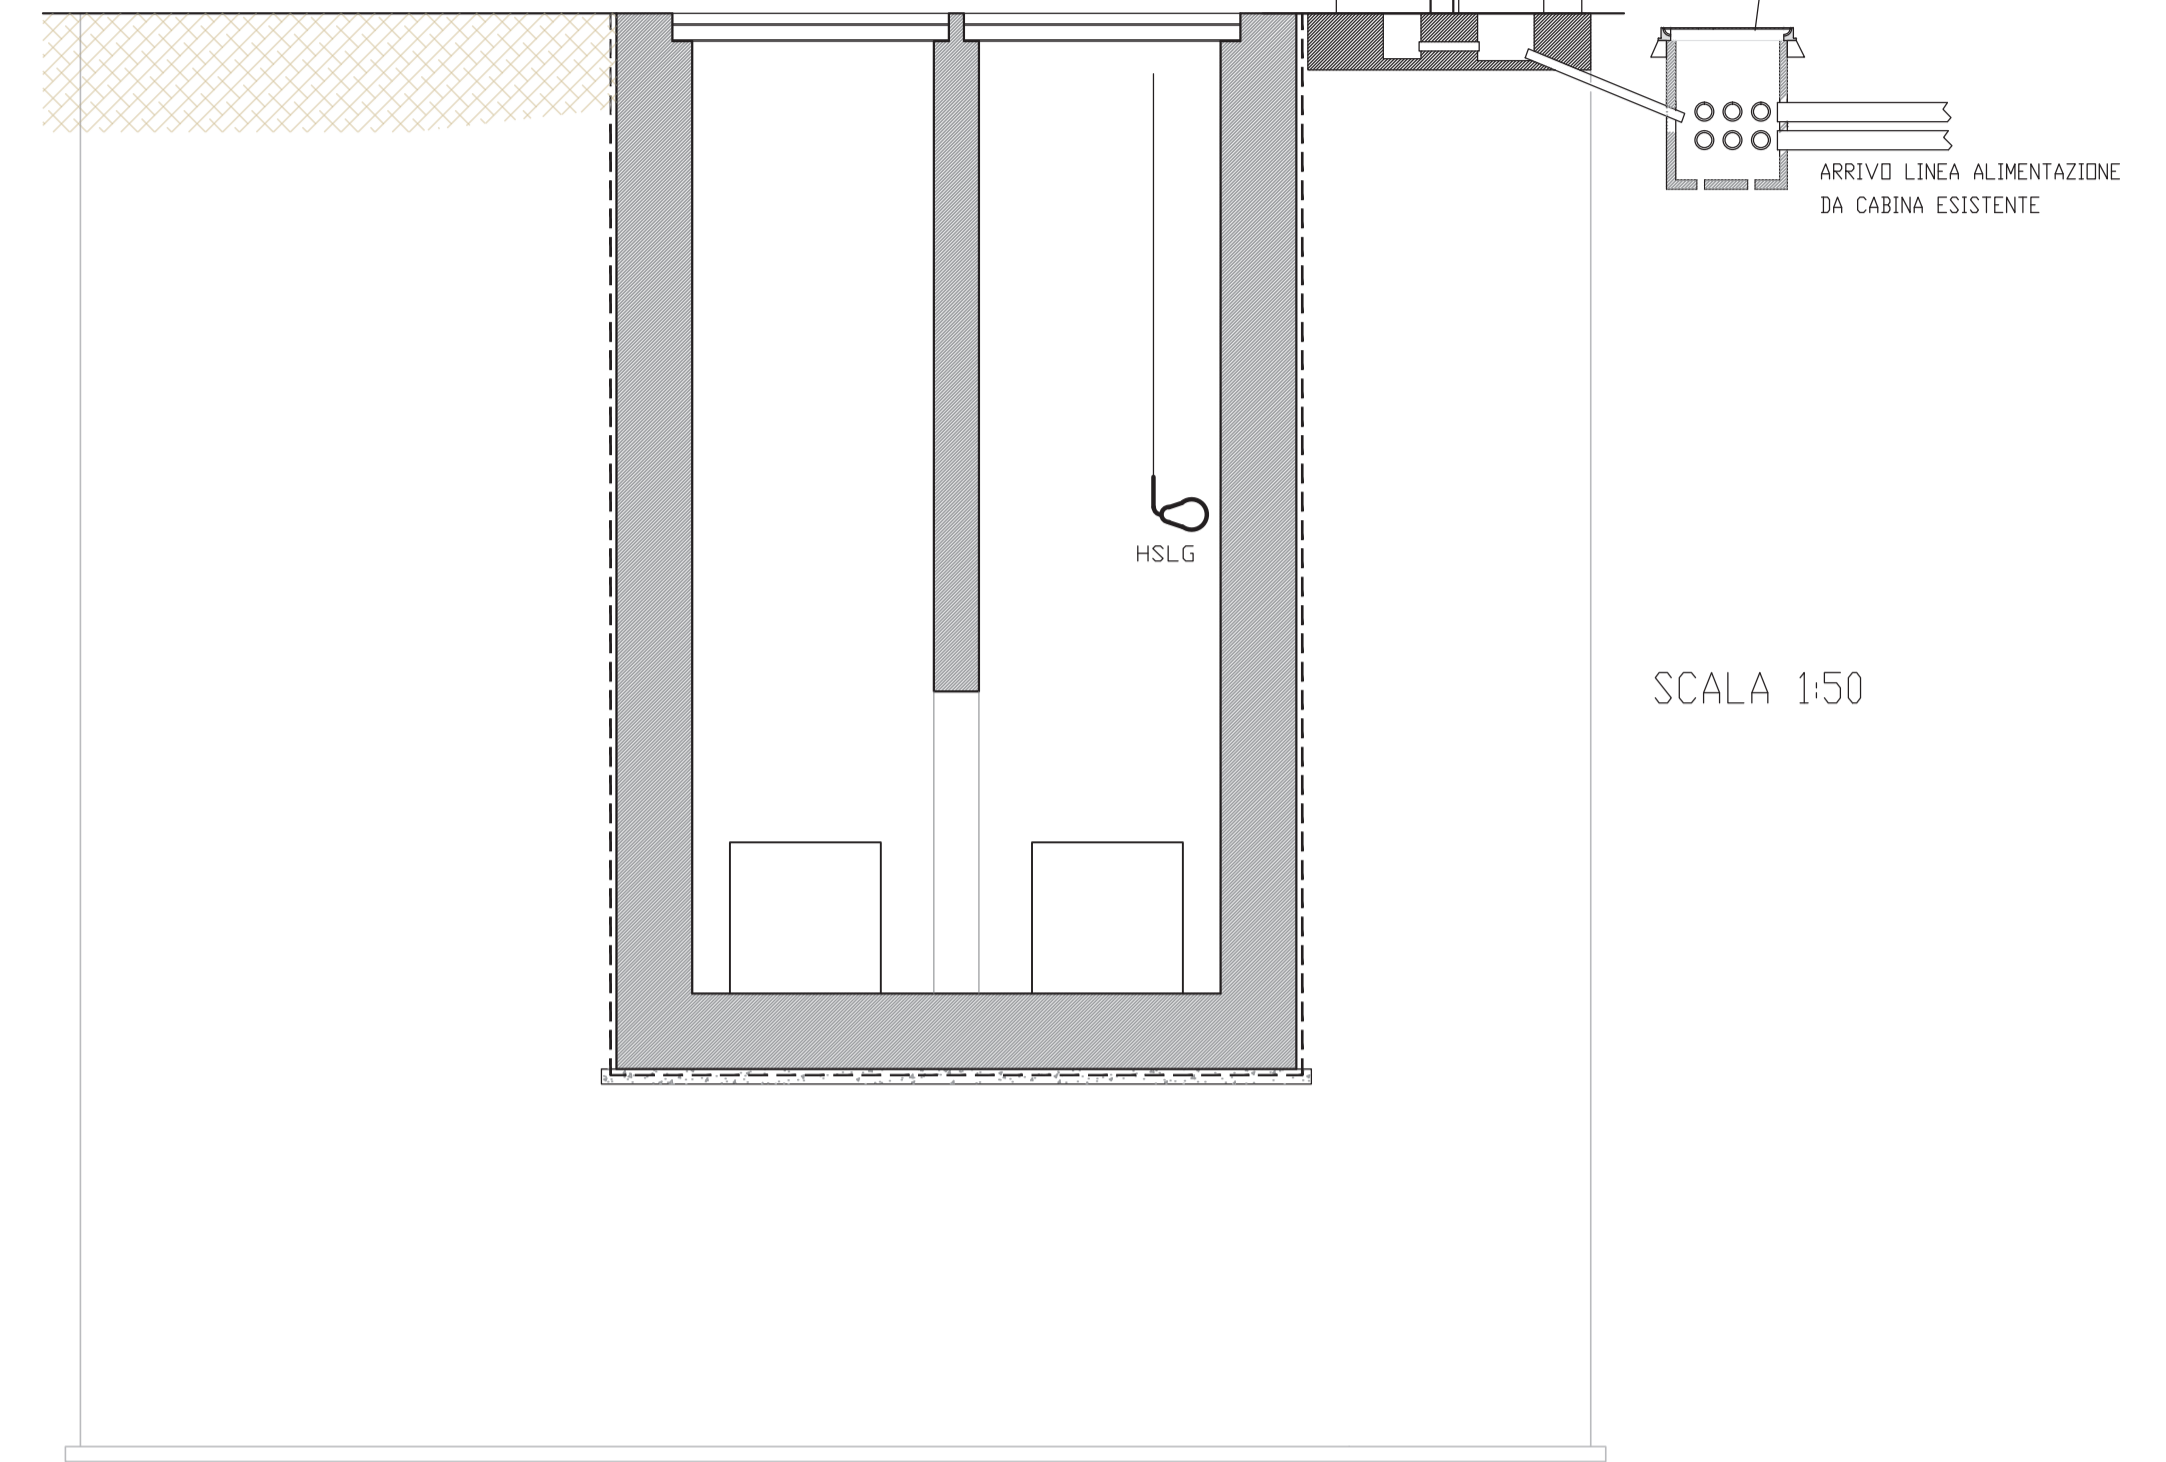

SCALA 1:20

VANO DI CONTENIMENTO E PROTEZIONE QUADRI E SERVIZI

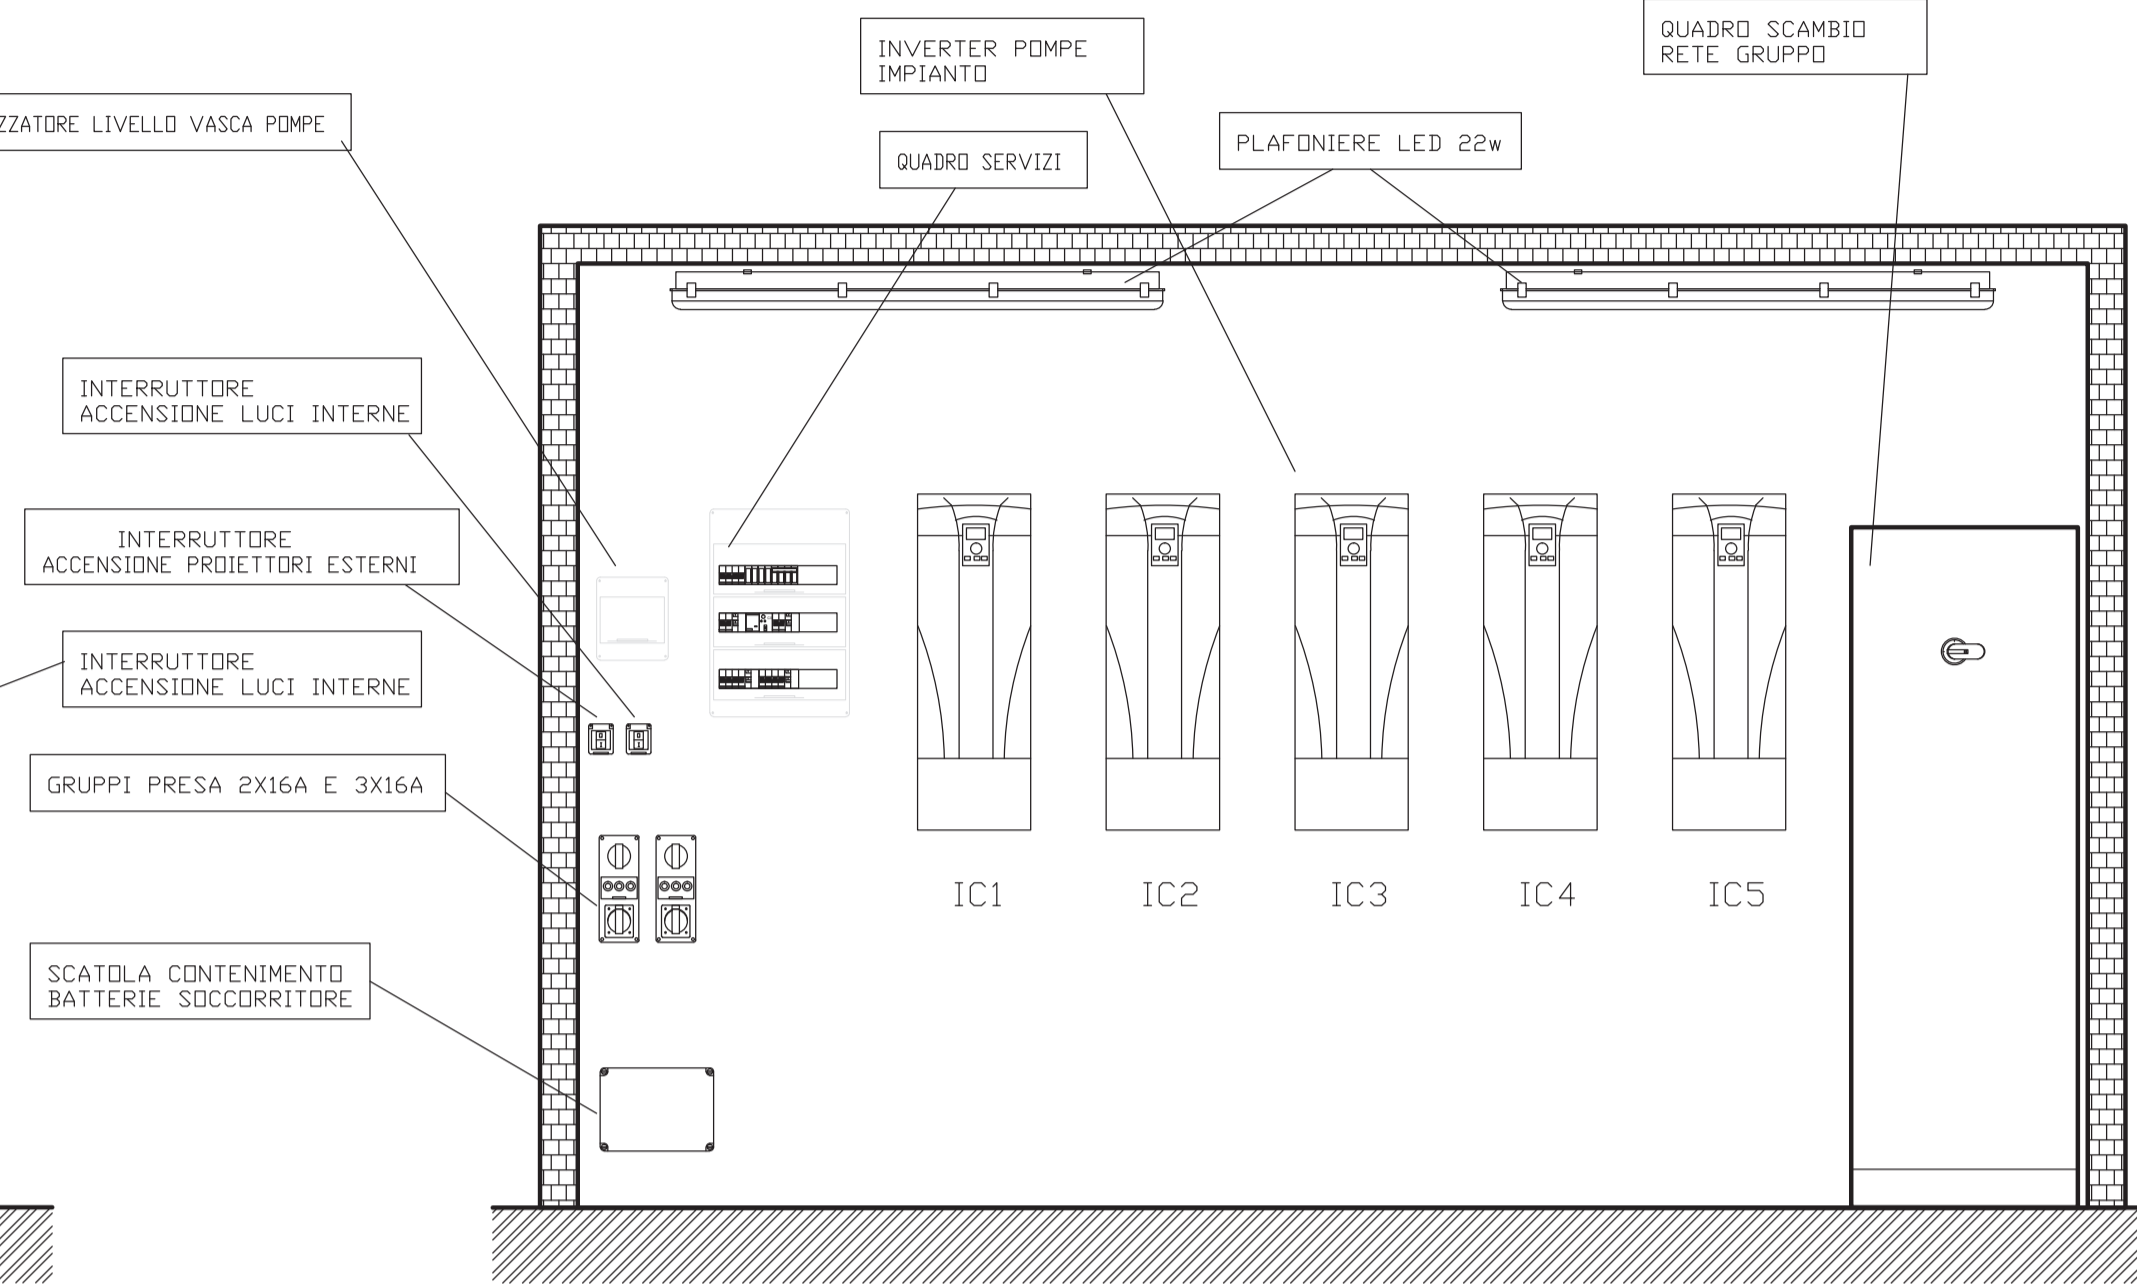

ADEGUAMENTO DELLE RETI FOGNARIE DEL COMUNE DI PRATO E MONTEMURLO

ACCORDO INTEGRATIVO PER LA TUTELA DELLE RISORSE IDRICHE DEL MEDIO VALDARNO, PER LA RIORGANIZZAZIONE DELLE RETI FOGNARIE DEI COMUNI DI PRATO, CANTAGALLO, MONTEMURLO E VAIANO DELIBERA REGIONALE n. 696/2015

PROGETTO ESECUTIVO

BACIACAVALLO

IMPIANTO DI SOLLEVAMENTO PROGETTO ELETTRICO PIANTE E PARTICOLARI COSTRUTTIVI

| | | |
|---|--|--|
| PROGETTISTA Giuseppe PASQUALATO Ord. Ingg. di MILANO N. A. 19116 | COMMITTENTE GIDA S.p.A. Via Baciacavallo, 35 59100 Prato (PO) | |
|---|--|--|

| REV. | DATA | DESCRIZIONE | REDATTO | CONTR. | APPROV. | RIESAME | DATA | SCALA |
|------|---------|--|---------|---------|---------|---------|------|-----------|
| 1 | 12.2017 | prima emissione | DTI | DTI/LAF | DTI/PAS | | 2017 | N. Progr. |
| 2 | 03.2018 | revisione per osservazioni committente | DTI | DTI/LAF | DTI/PAS | | | D27 |

| | | | |
|--------------------|----------|-----------|-----|
| CODIFICA ELABORATO | COMMESSA | DOCUMENTO | REV |
| | 710503 | BBACP023 | 2 |

| | |
|-------------------------------|-------------------------|
| RESPONSABILE DEL PROCEDIMENTO | VISTO DELLA COMMITTENTE |
|-------------------------------|-------------------------|