PIANTA
SOLETTA DI FONDAZIONE
scala 1:50

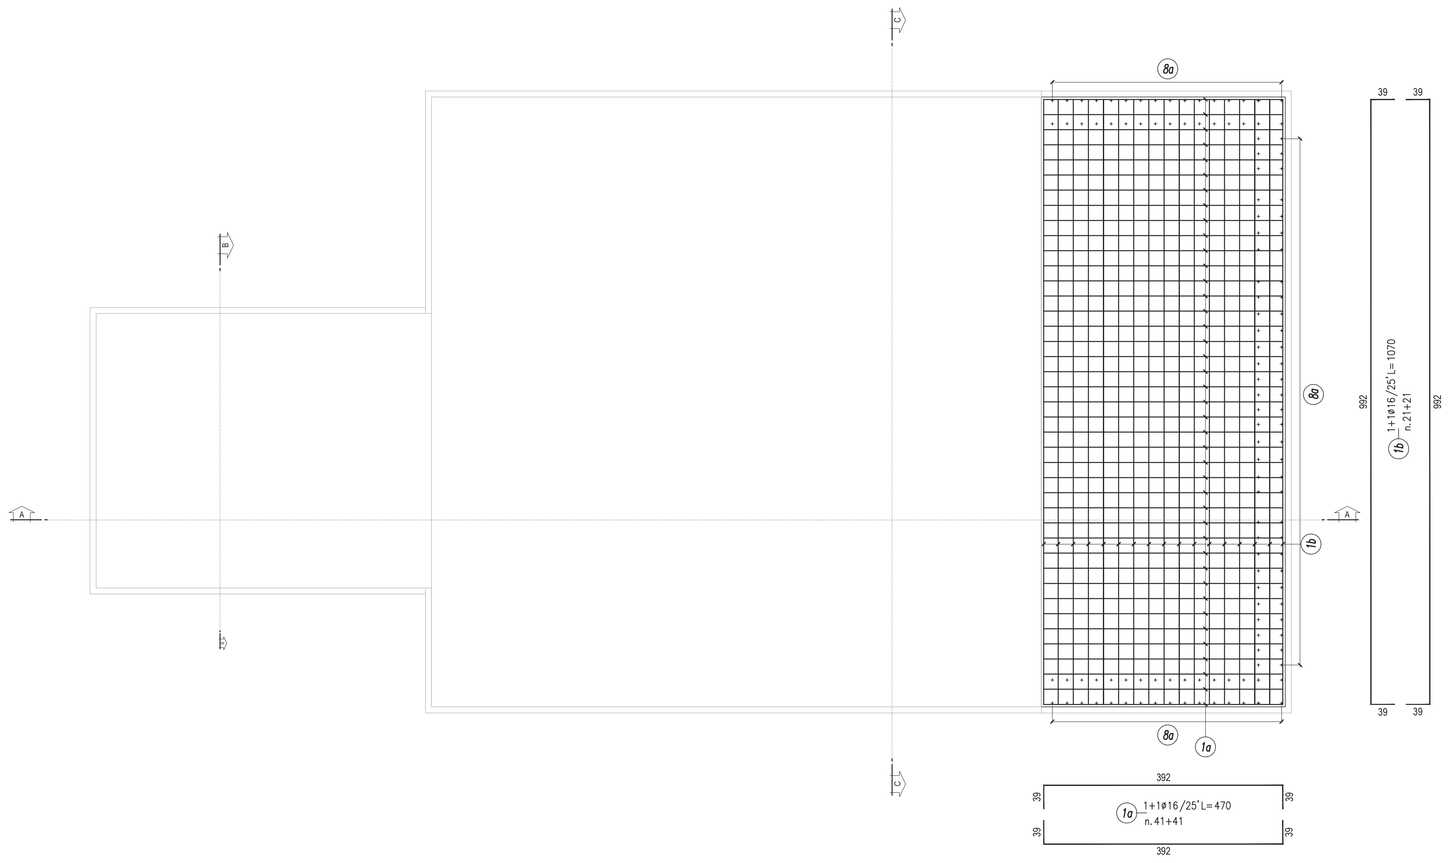

PIANTA
CORDOLI DI FONDAZIONE
scala 1:50

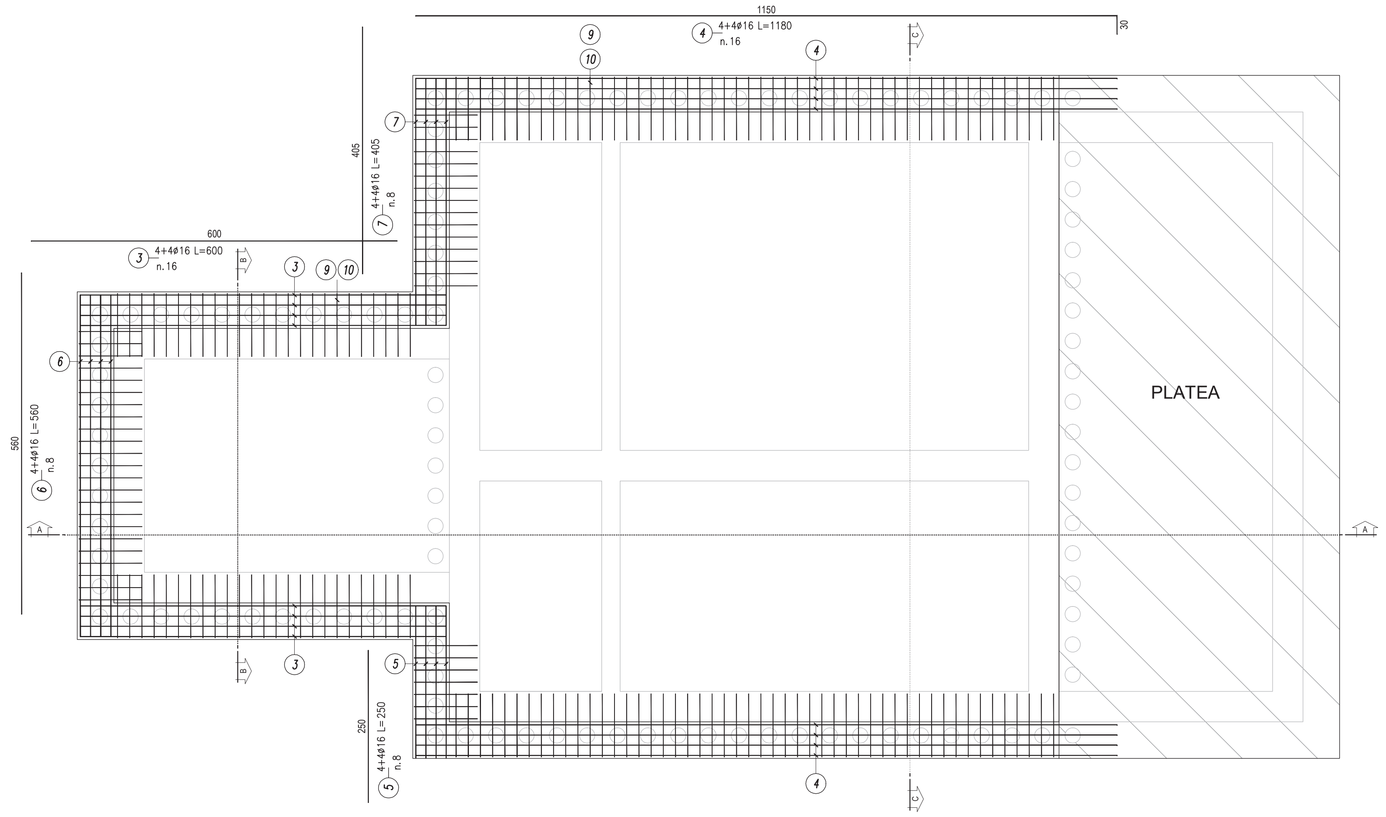

TABELLA FERRI (fase 2)						
pos.	Φ	n.	l barra (cm)	L Totale (m)	P (Kg/m)	P (Kg)
1a	16	82	470	385,4	1,578	608,16
1b	16	42	1070	449,4	1,578	709,15
2						
3	16	16	600	96	1,578	151,49
4	16	16	1180	188,8	1,578	297,93
5	16	8	250	20	1,578	31,56
6	16	8	560	44,8	1,578	70,69
7	16	8	405	32,4	1,578	51,13
8a	16	94	193	181,42	1,578	286,28
9	12	270	314	847,8	0,888	752,85
10	12	270	212	572,4	0,888	508,29
Peso Parziale (fase 2) (Kg)						3467,53

SEZIONE A-A
scala 1:50

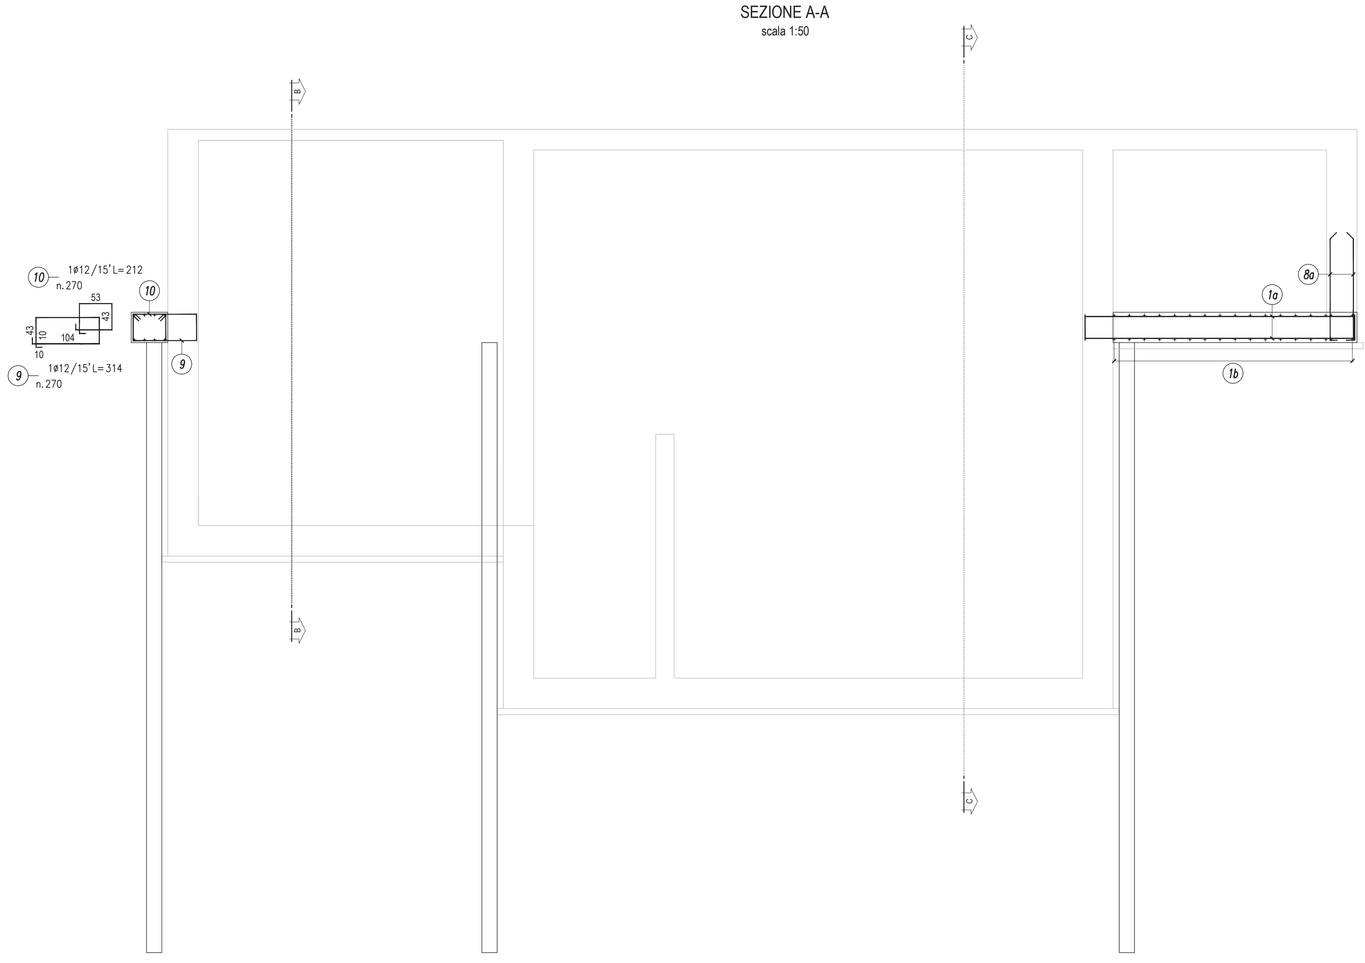

SEZIONE B-B
scala 1:50

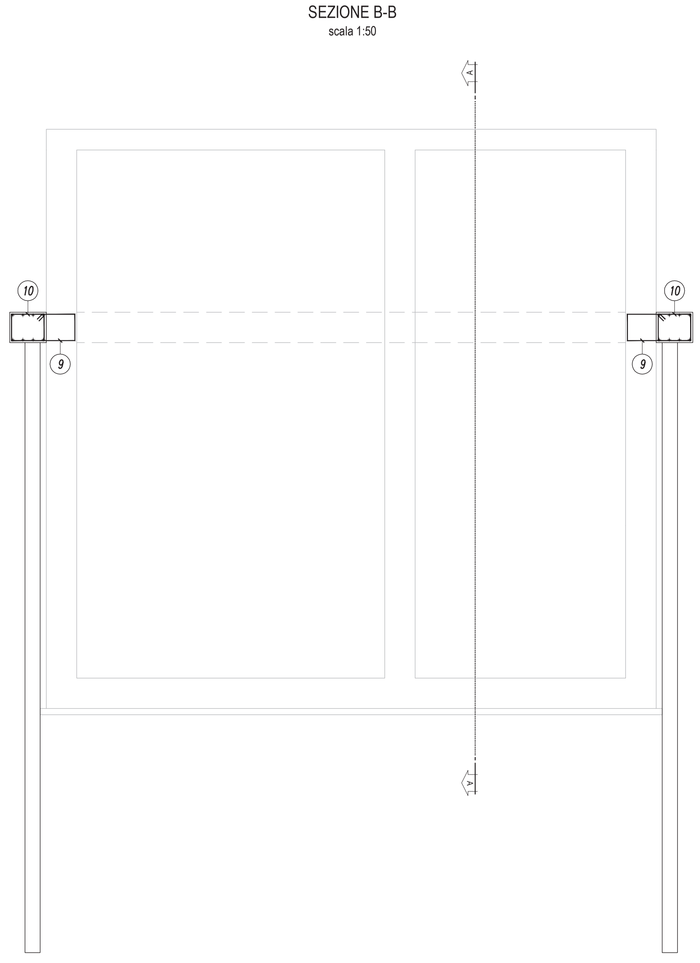

SEZIONE C-C
scala 1:50

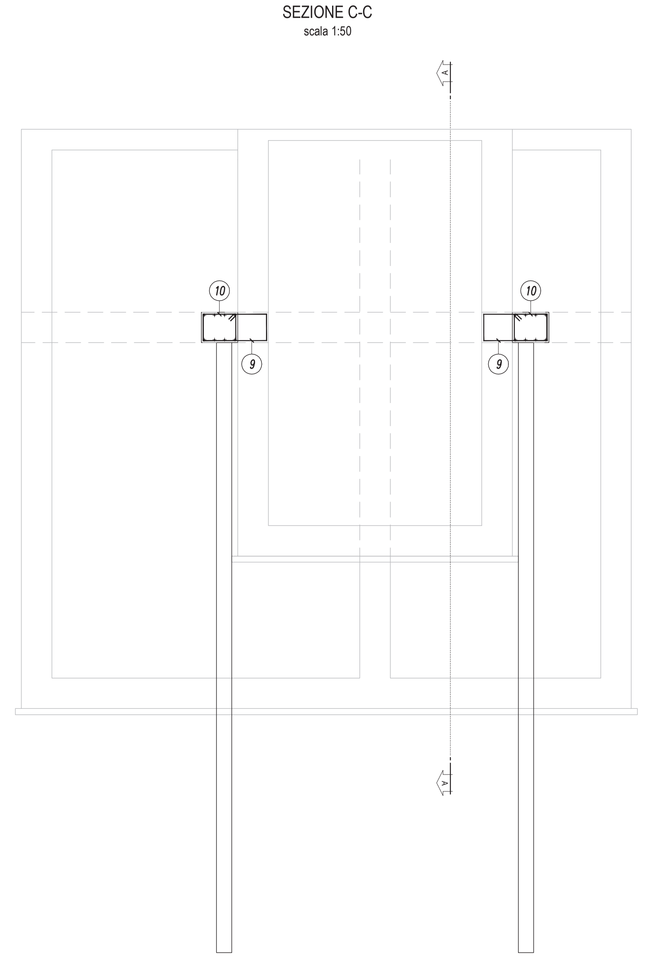

T A B E L L A M A T E R I A L I

- CALCESTRUZZO MAGRO:
Classe di resistenza (UNI EN 206-1:2001): = C12/15

- CALCESTRUZZO PER GETTI IN OPERA
Classe di resistenza (UNI EN 206-1:2001): = C32/40
Classe di esposizione (UNI EN 206-1:2001) = XA2
Classe di consistenza (UNI EN 206-1:2001) = S4
Diametro massimo inerti: = 20 mm
Dosaggio cemento: = 340kg/m³
Rapporto a/c: = 0.50

-ACCIAIO PER C.A. =B450C
-COPRIFERRO =4 cm

-CHIUSINI IN GHISA SFEROIDALE classe D400 Ø800 peso min. 131 kg

LEGENDA COLORI

- TERRENO
- FASE 2
- FASE 3
- FASE 4
- FASE 5
- FASE 6

DIMENSIONI CORDOLO DI FONDAZIONE
scala 1:10

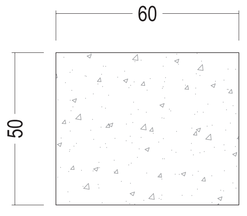

Firmato digitalmente da:PASQUALATO GIUSEPPE
Data:21/09/2018 13:17:59

GIDA
GESTIONE IMPIANTI DEPURAZIONE ACQUE S.p.A.

ADEGUAMENTO DELLE RETI FOGNARIE DEL COMUNE DI PRATO E MONTEMURLO

ACCORDO INTEGRATIVO PER LA TUTELA DELLE RISORSE IDRICHE DEL MEDIO VALDARNO, PER LA RIORGANIZZAZIONE DELLE RETI FOGNARIE DEI COMUNI DI PRATO, CANTAGALLO, MONTEMURLO E VAIANO
DELIBERA REGIONALE n. 696/2015

PROGETTO ESECUTIVO

BACIACAVALLO

IMPIANTO DI SOLLEVAMENTO
ARMATURA ORIZZONTALE E VERTICALE – FASE 2
TAV. 1/8

PROGETTISTA
Giuseppe PASQUALATO
Ord. Ingg. di MILANO
N. A 19116
SINA

COMMITTENTE
G.I.D.A. S.p.A
Via Boccaccetto, 36
59100 Prato (PO)

REV.	DATA	DESCRIZIONE	REDATTO	CONTR.	APPROV.	RIESAME
1	12/17	prima emissione	DTI	DTI/LAF	DTI/PAS	
2	09/18	revisione per validazione	DTI	DTI/LAF	DTI/PAS	

DATA 2017 | SCALA 1:50
N. PROGR. D09

CODIFICA ELABORATO
COMMESSA 710503 | DOCUMENTO BBACP0051 | REV. 2

RESPONSABILE DEL PROCEDIMENTO

VISTO DELLA COMMITTENTE

Il presente documento non potrà essere copiato, riprodotto o altrimenti pubblicato, in tutto o in parte, senza il consenso scritto del proprietario.Ogni utilizzo non autorizzato sarà perseguito a norma di legge.

Il presente documento non potrà essere copiato, riprodotto o altrimenti pubblicato, in tutto o in parte, senza il consenso scritto del proprietario.Ogni utilizzo non autorizzato sarà perseguito a norma di legge.