




SEZIONE 7-7
scala 1:50

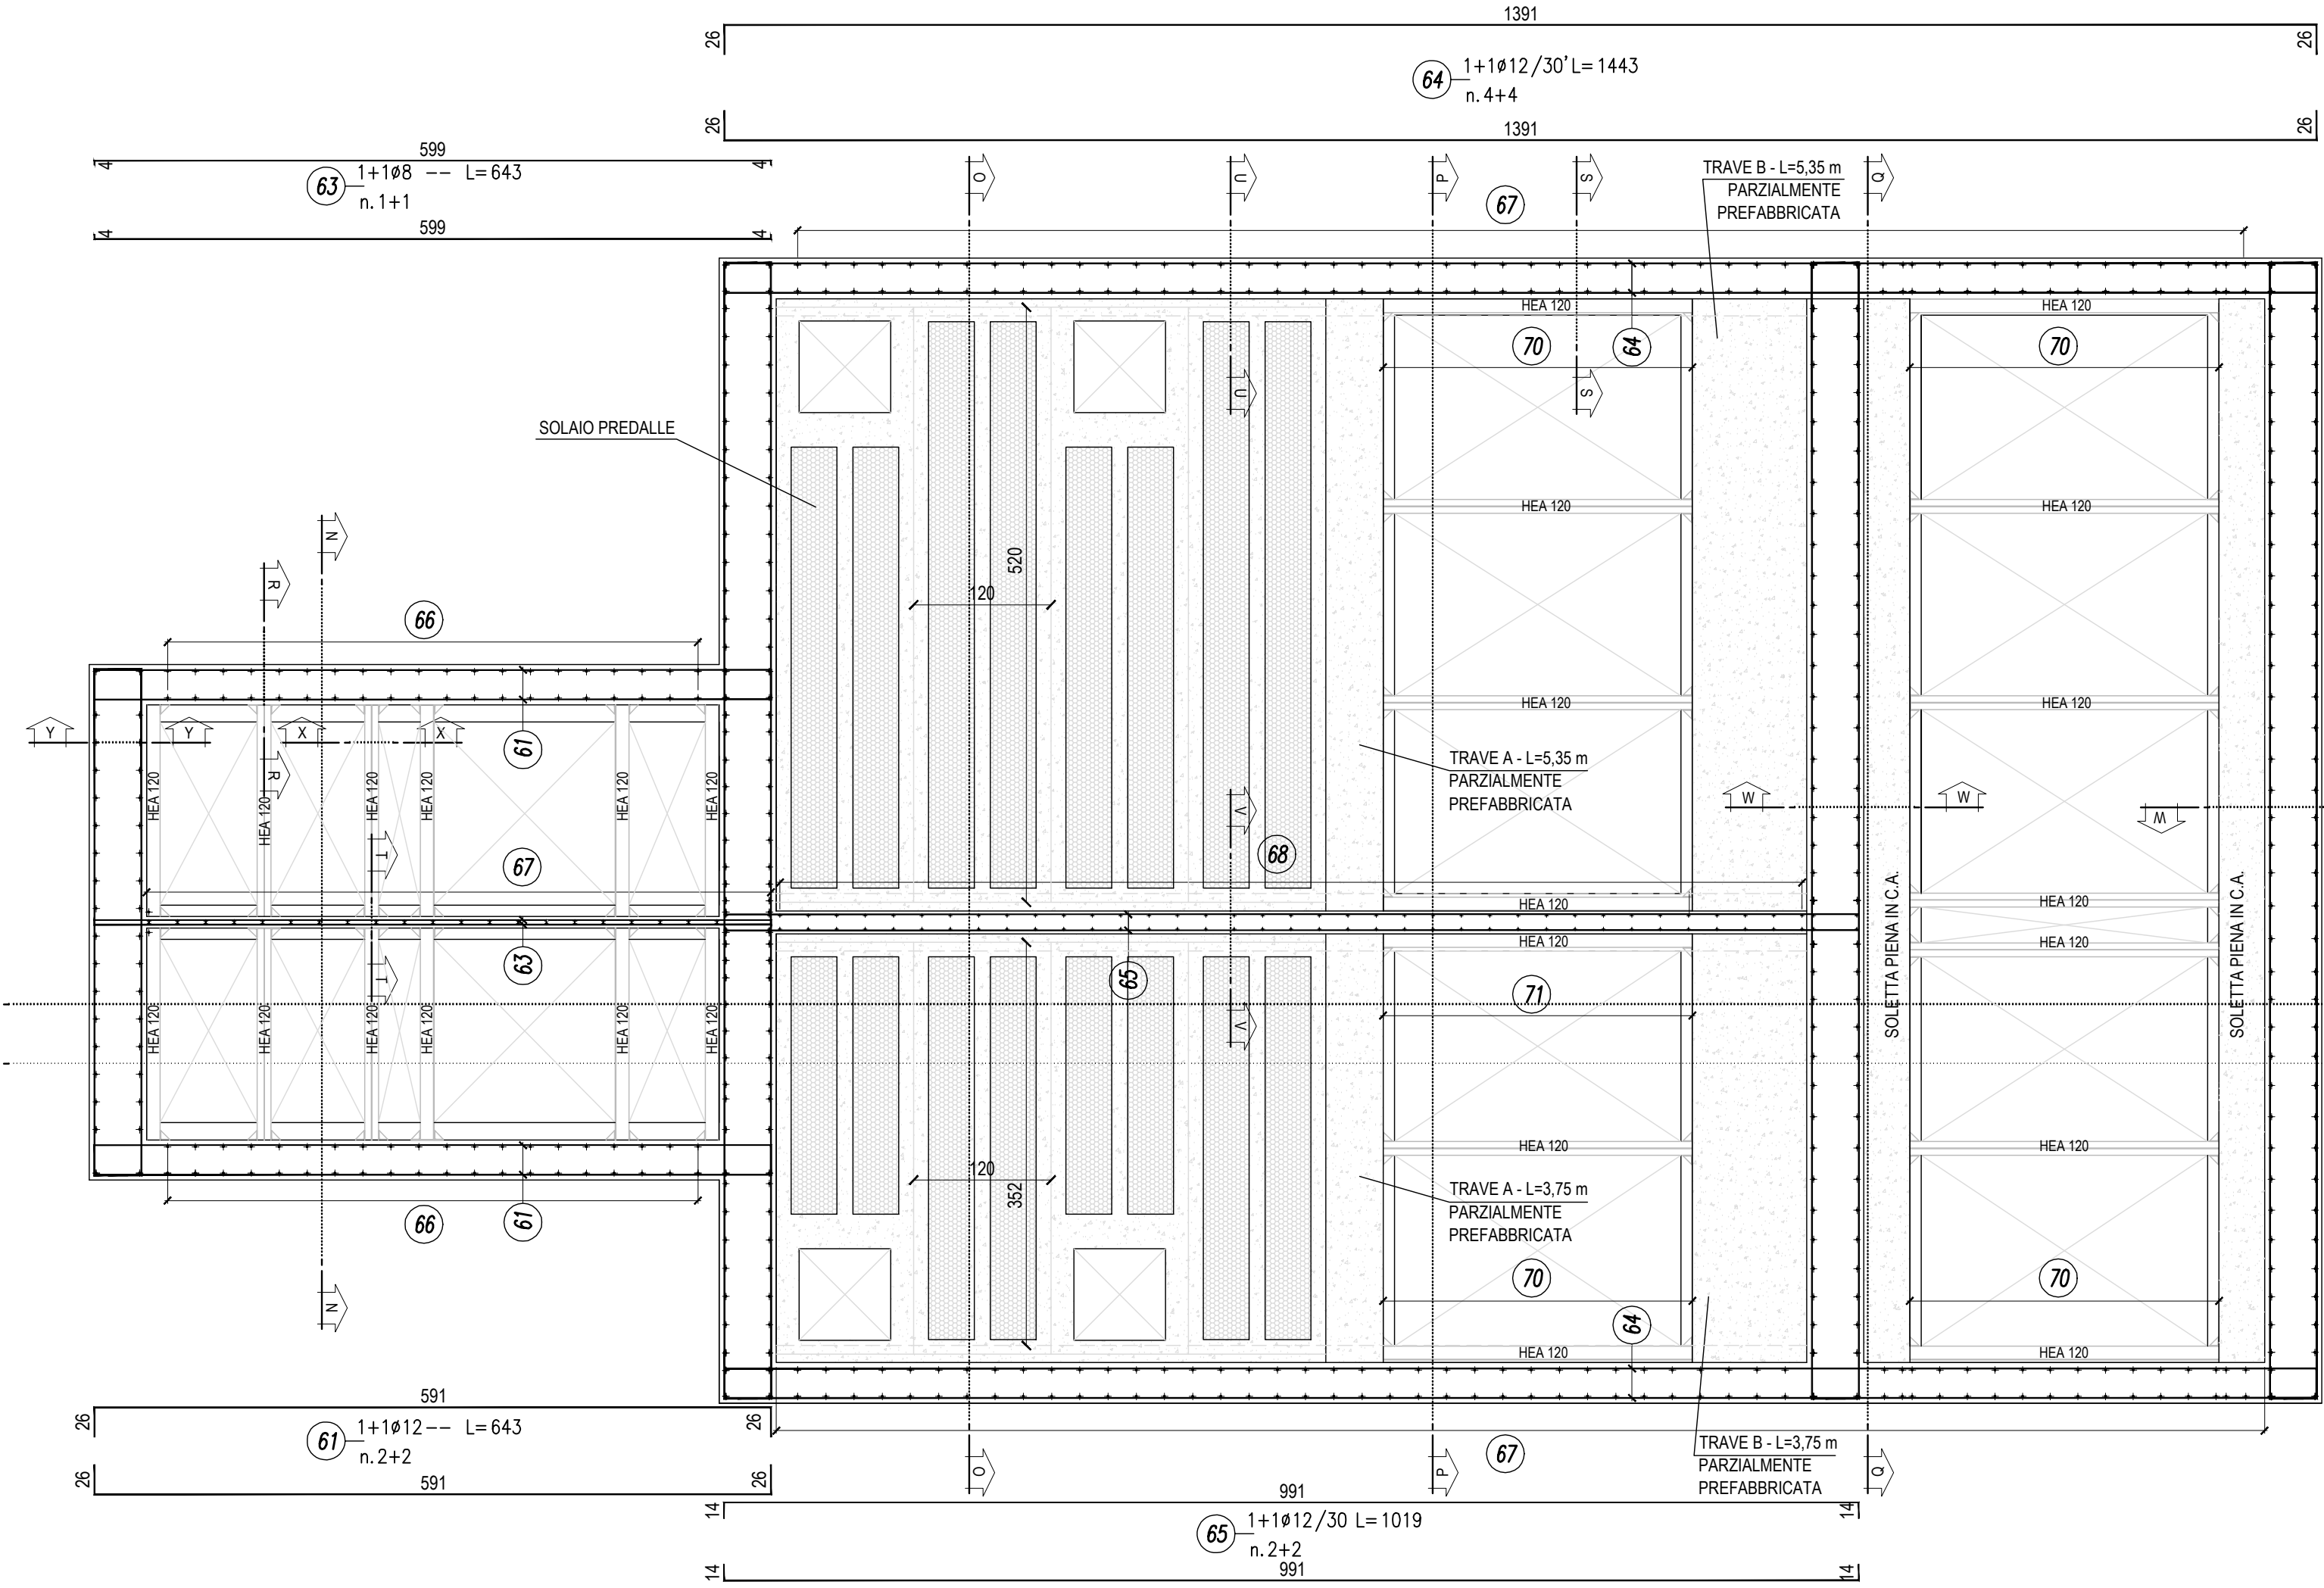


SEZIONE Q-Q
scala 1:50

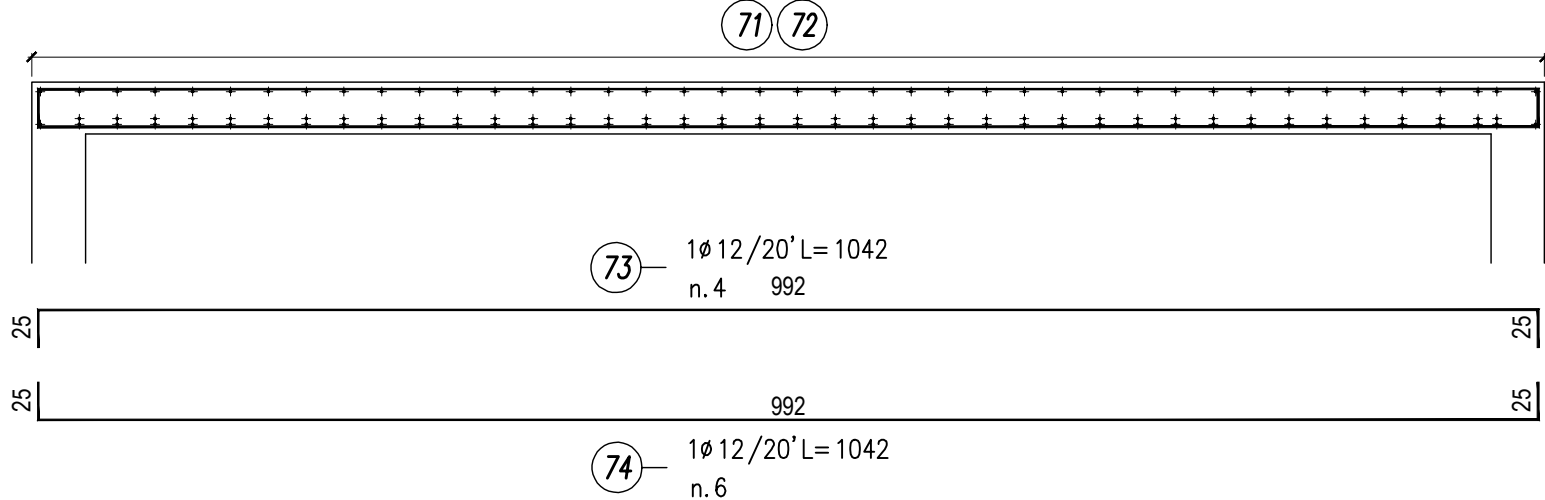


SEZ. R-R

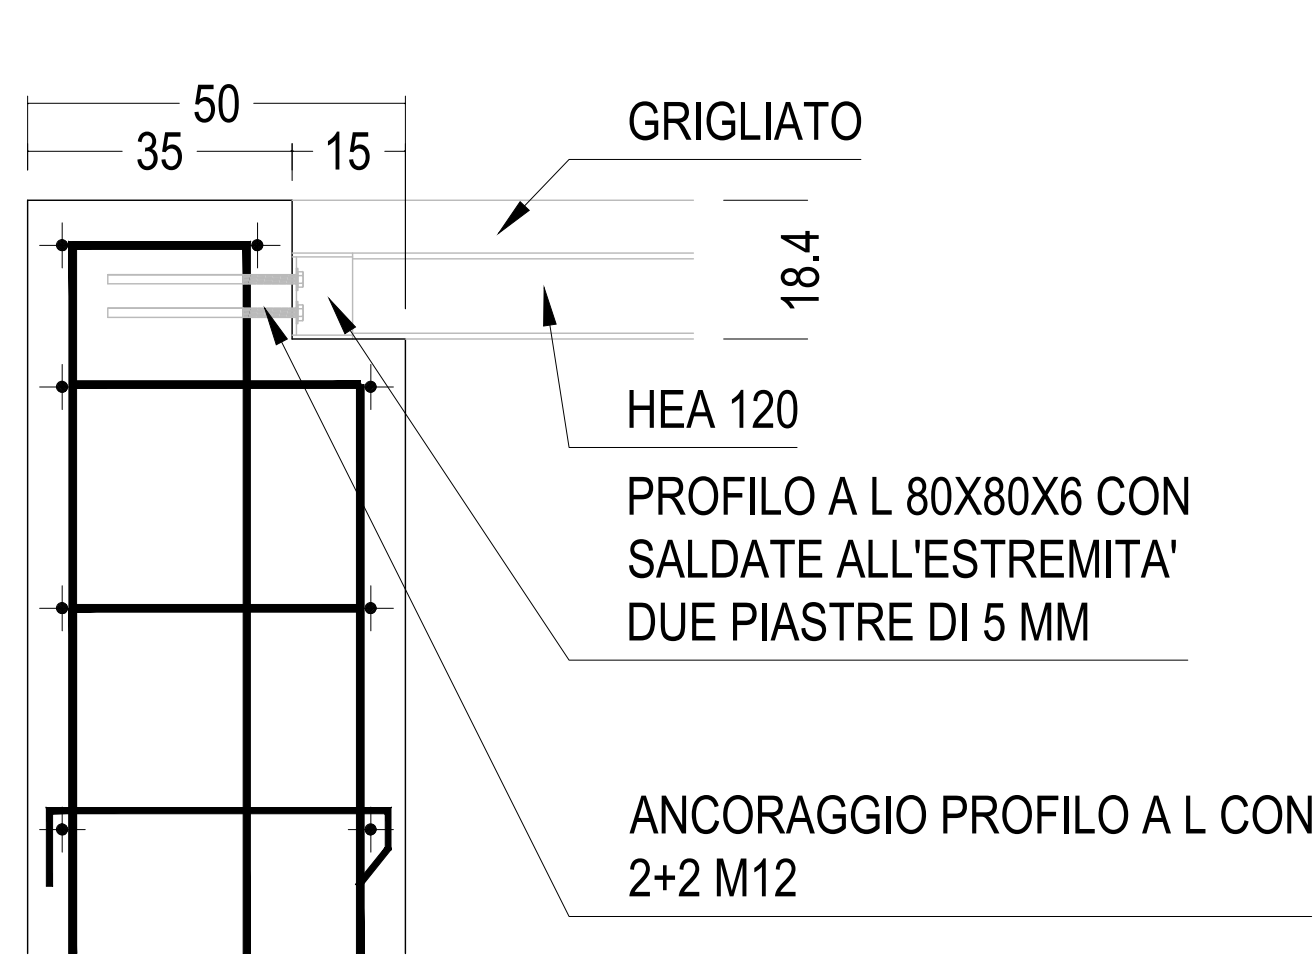


SEZ. X-X

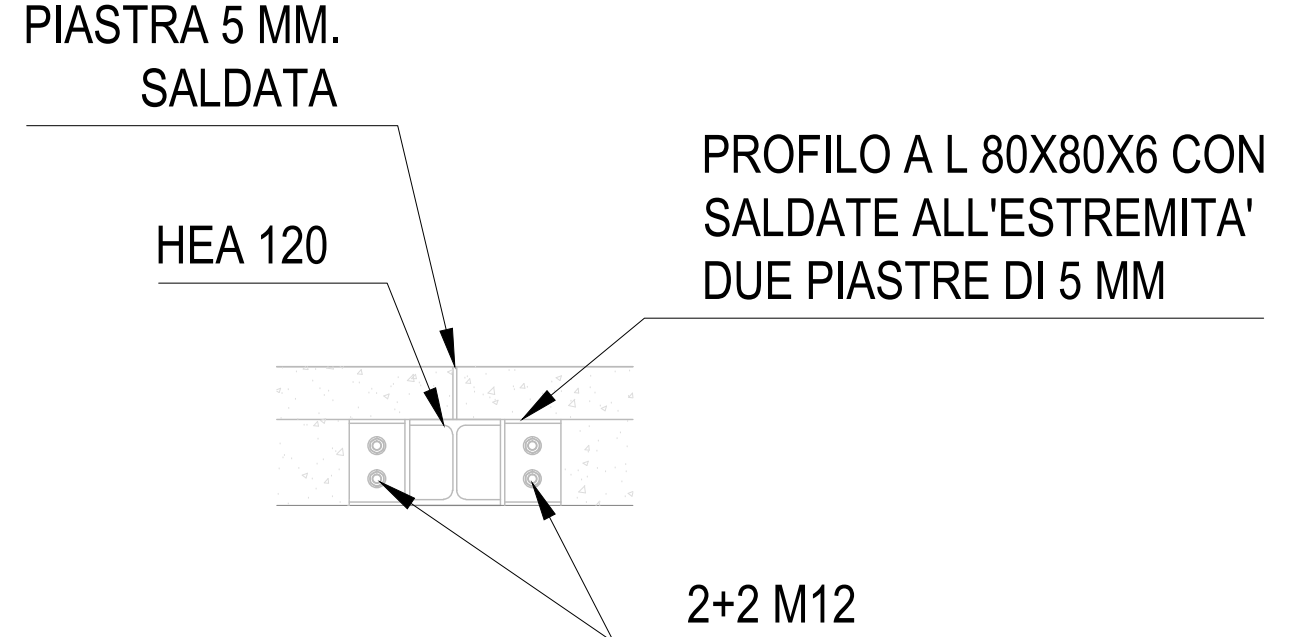

SEZ. S-S

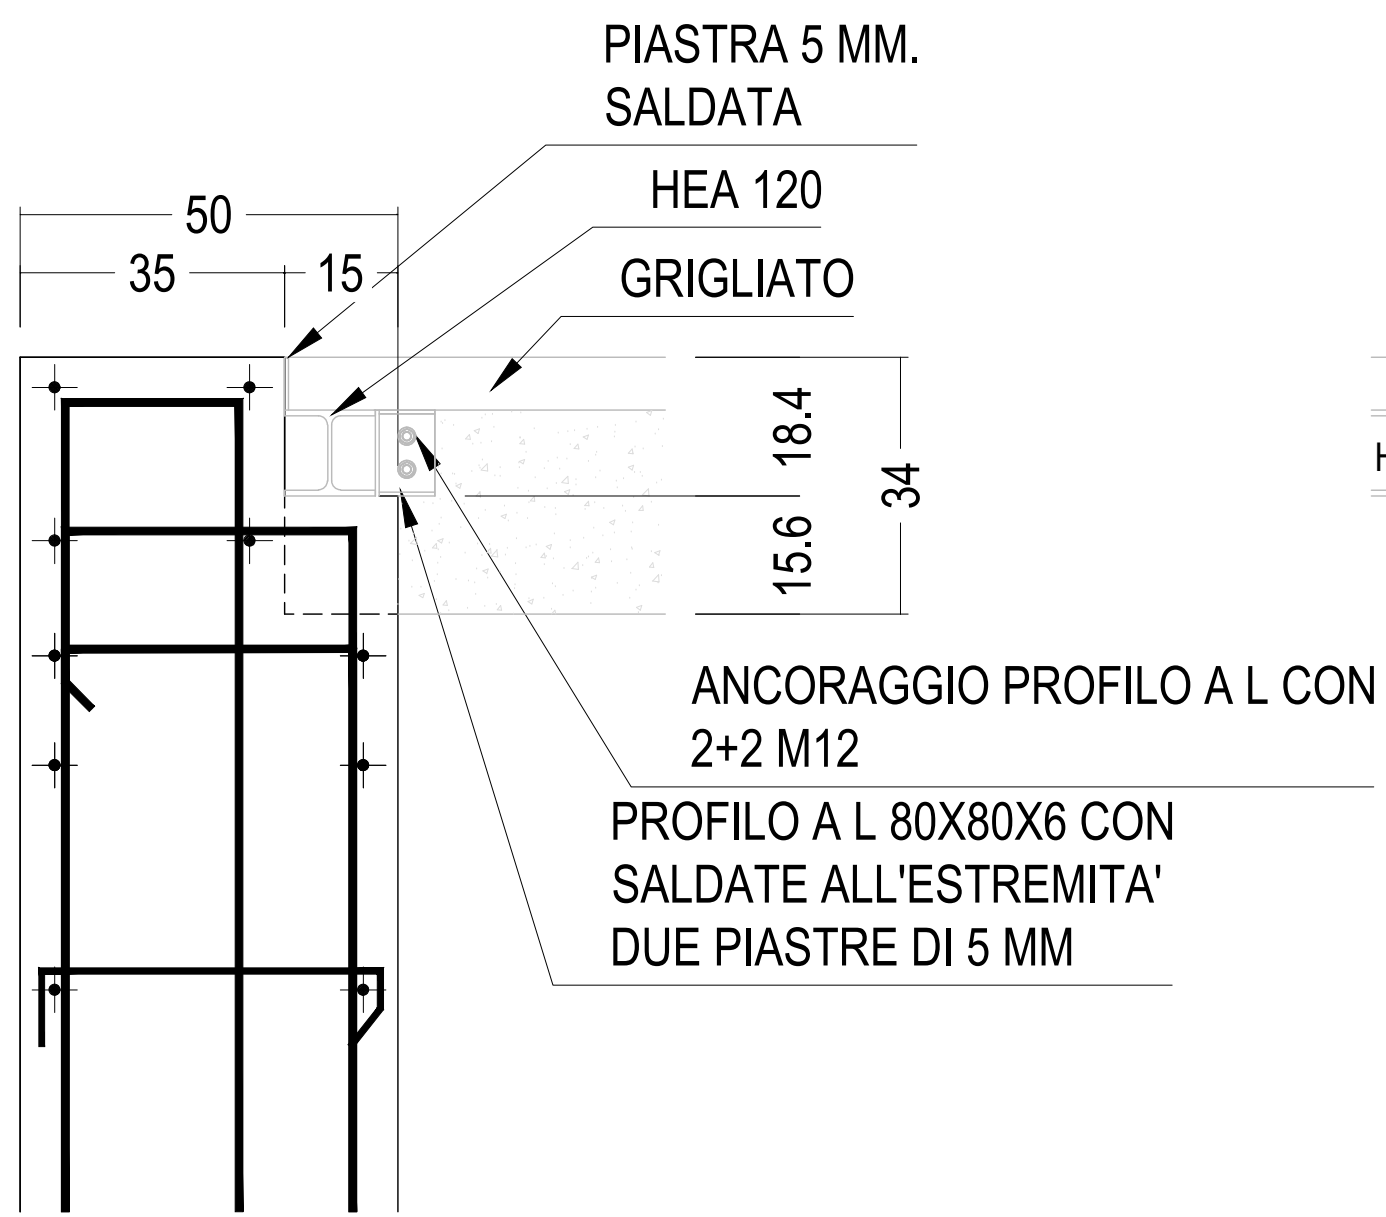


SEZ. Y-Y

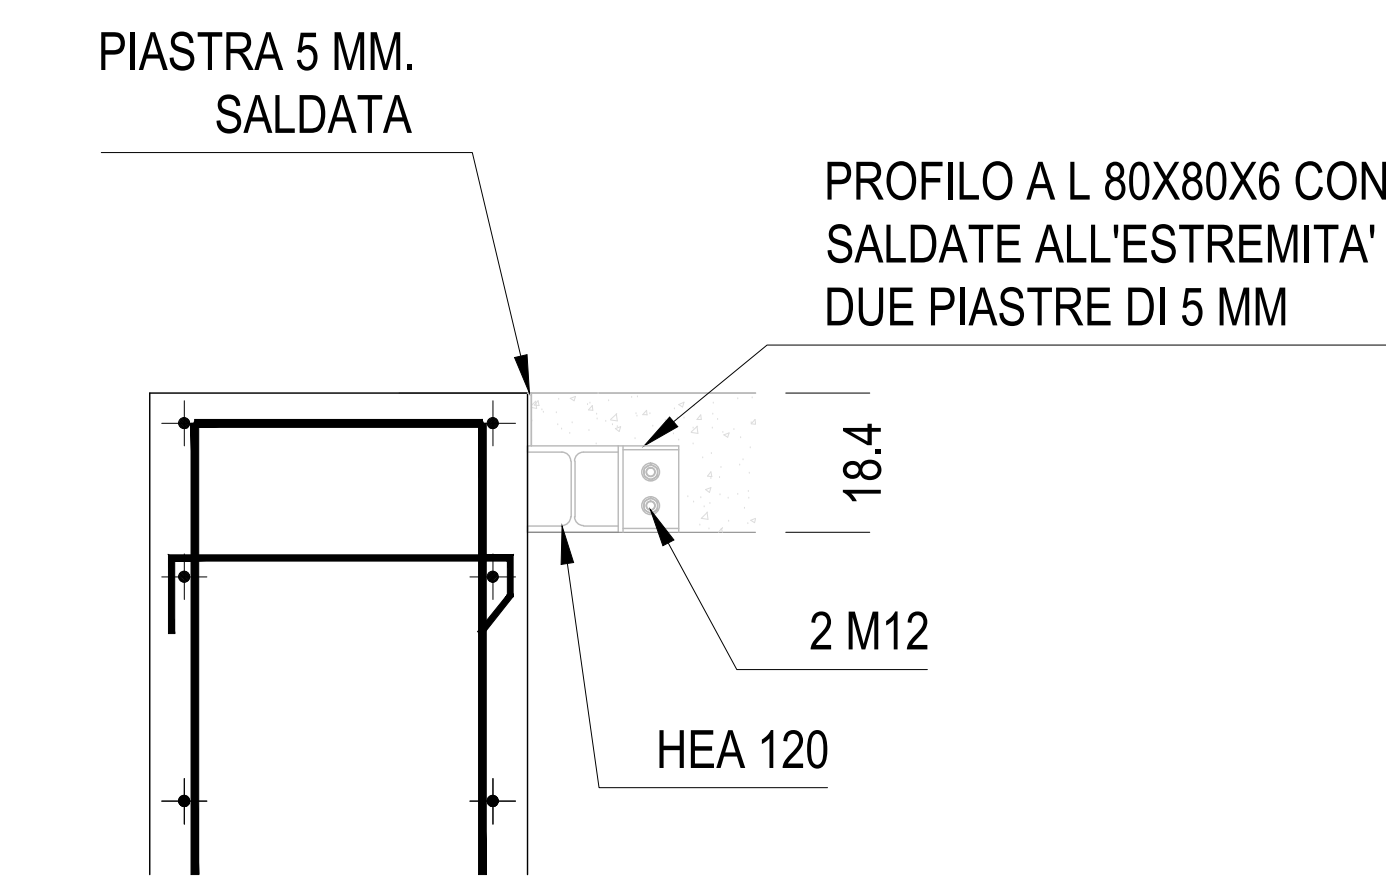


PARTICOLARI COSTRUTTIVI
scala 1:10


SEZ. T-T

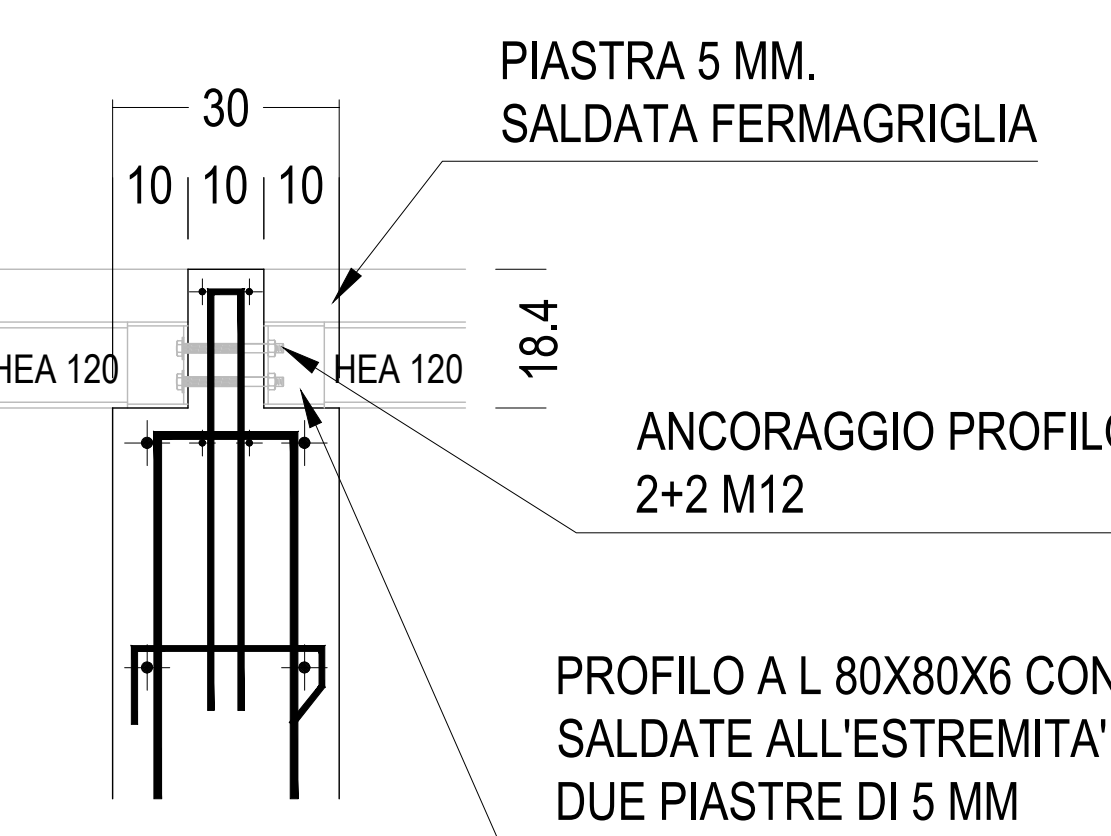


SEZ. U-U

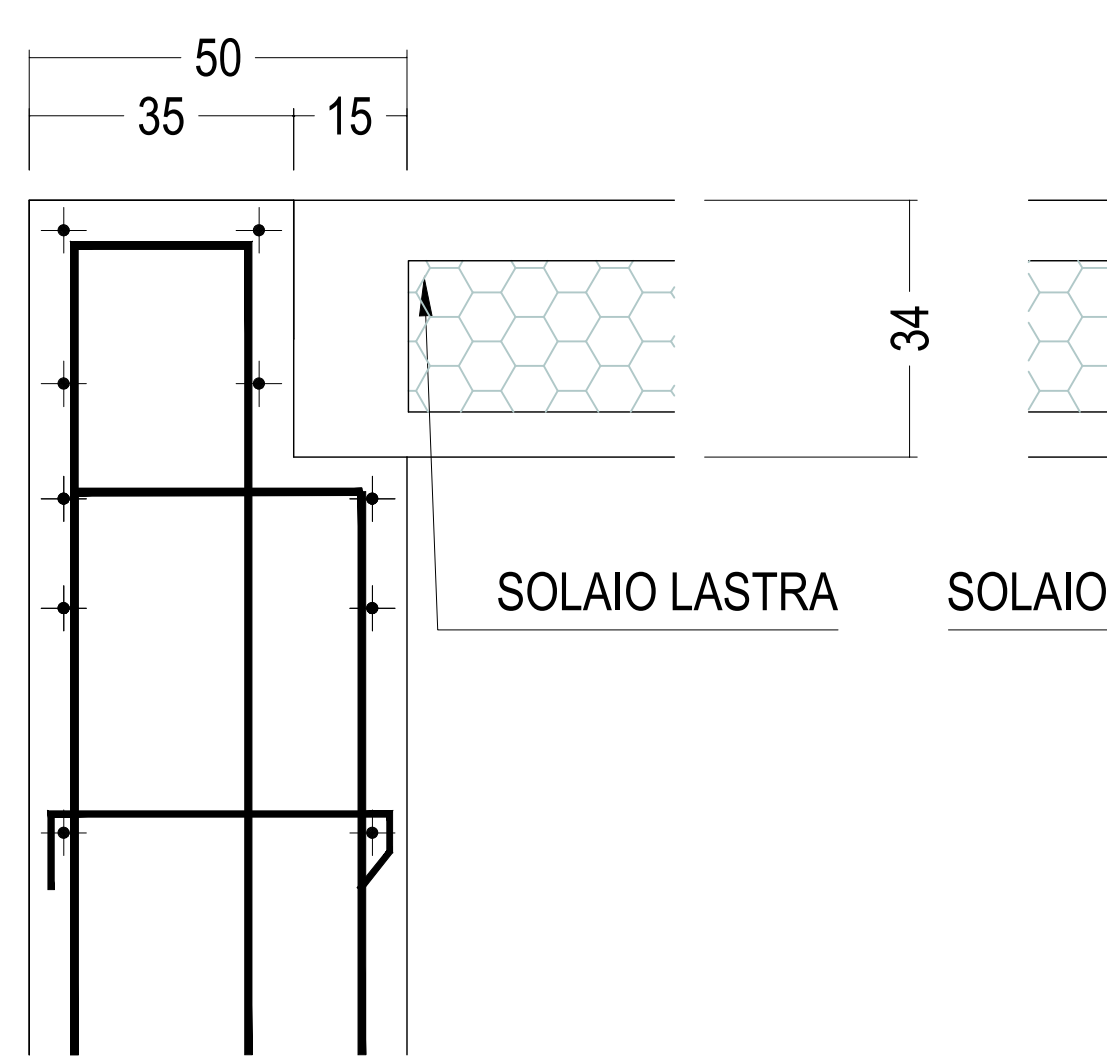

SEZ. V-V

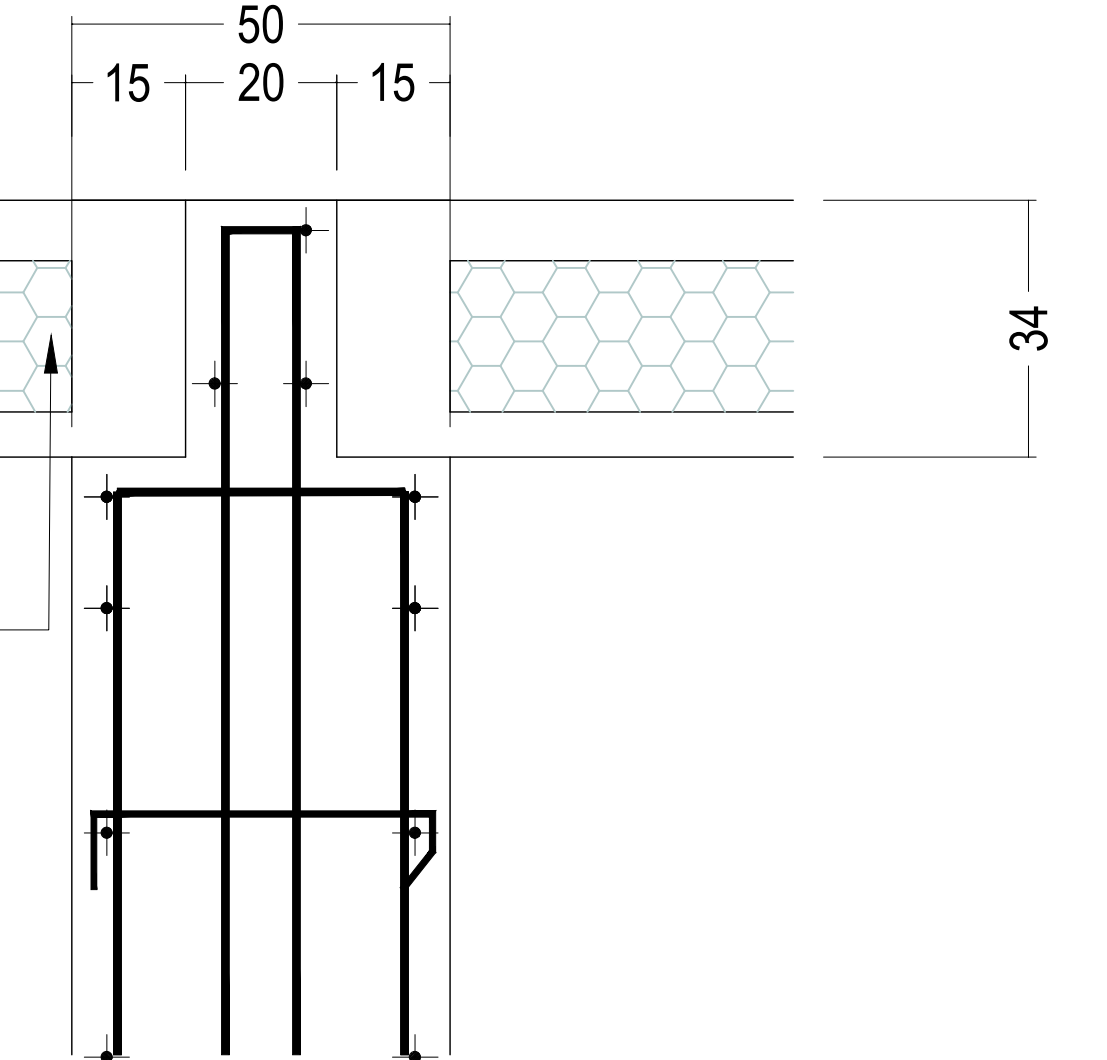


SEZ. W-W

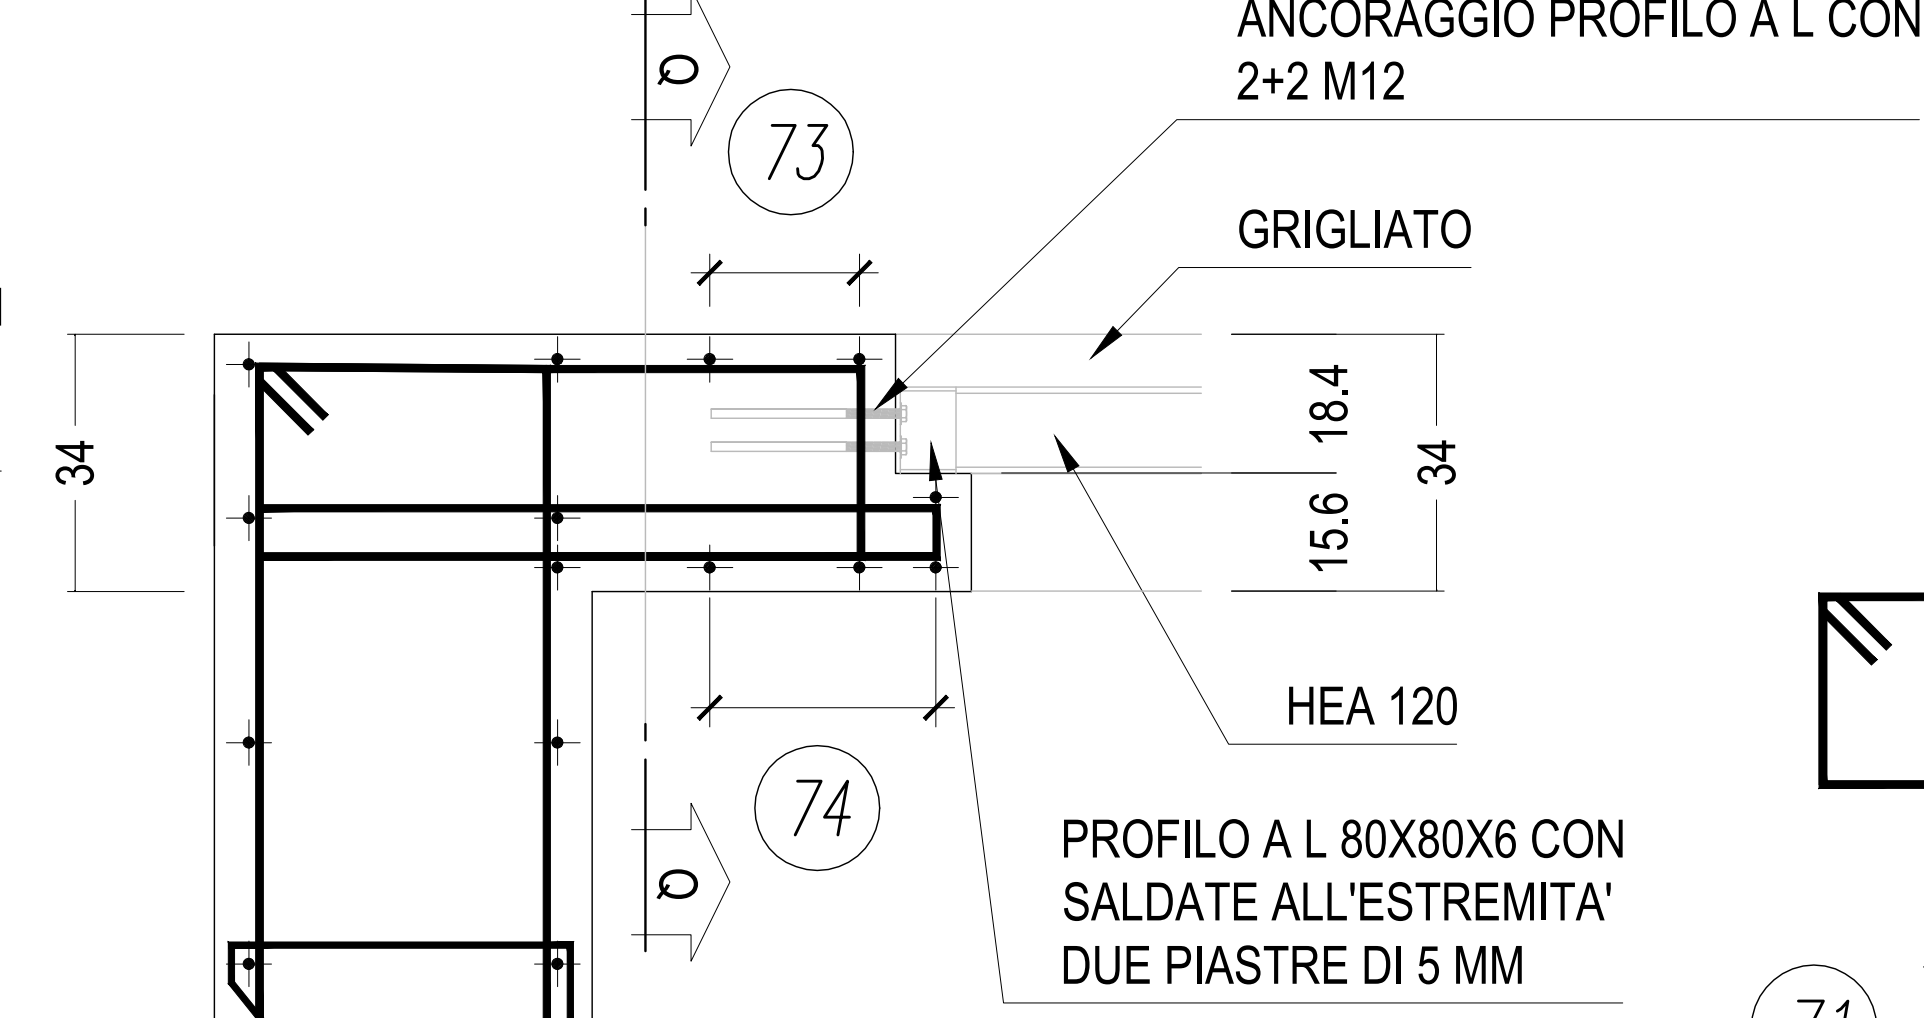


71 1+10/25' L=230
n. 64+64

72 1+10/25' L=142
n. 32+32


ARMATURA IN OPERA SOLAIO PREDALLE
scala 1:25

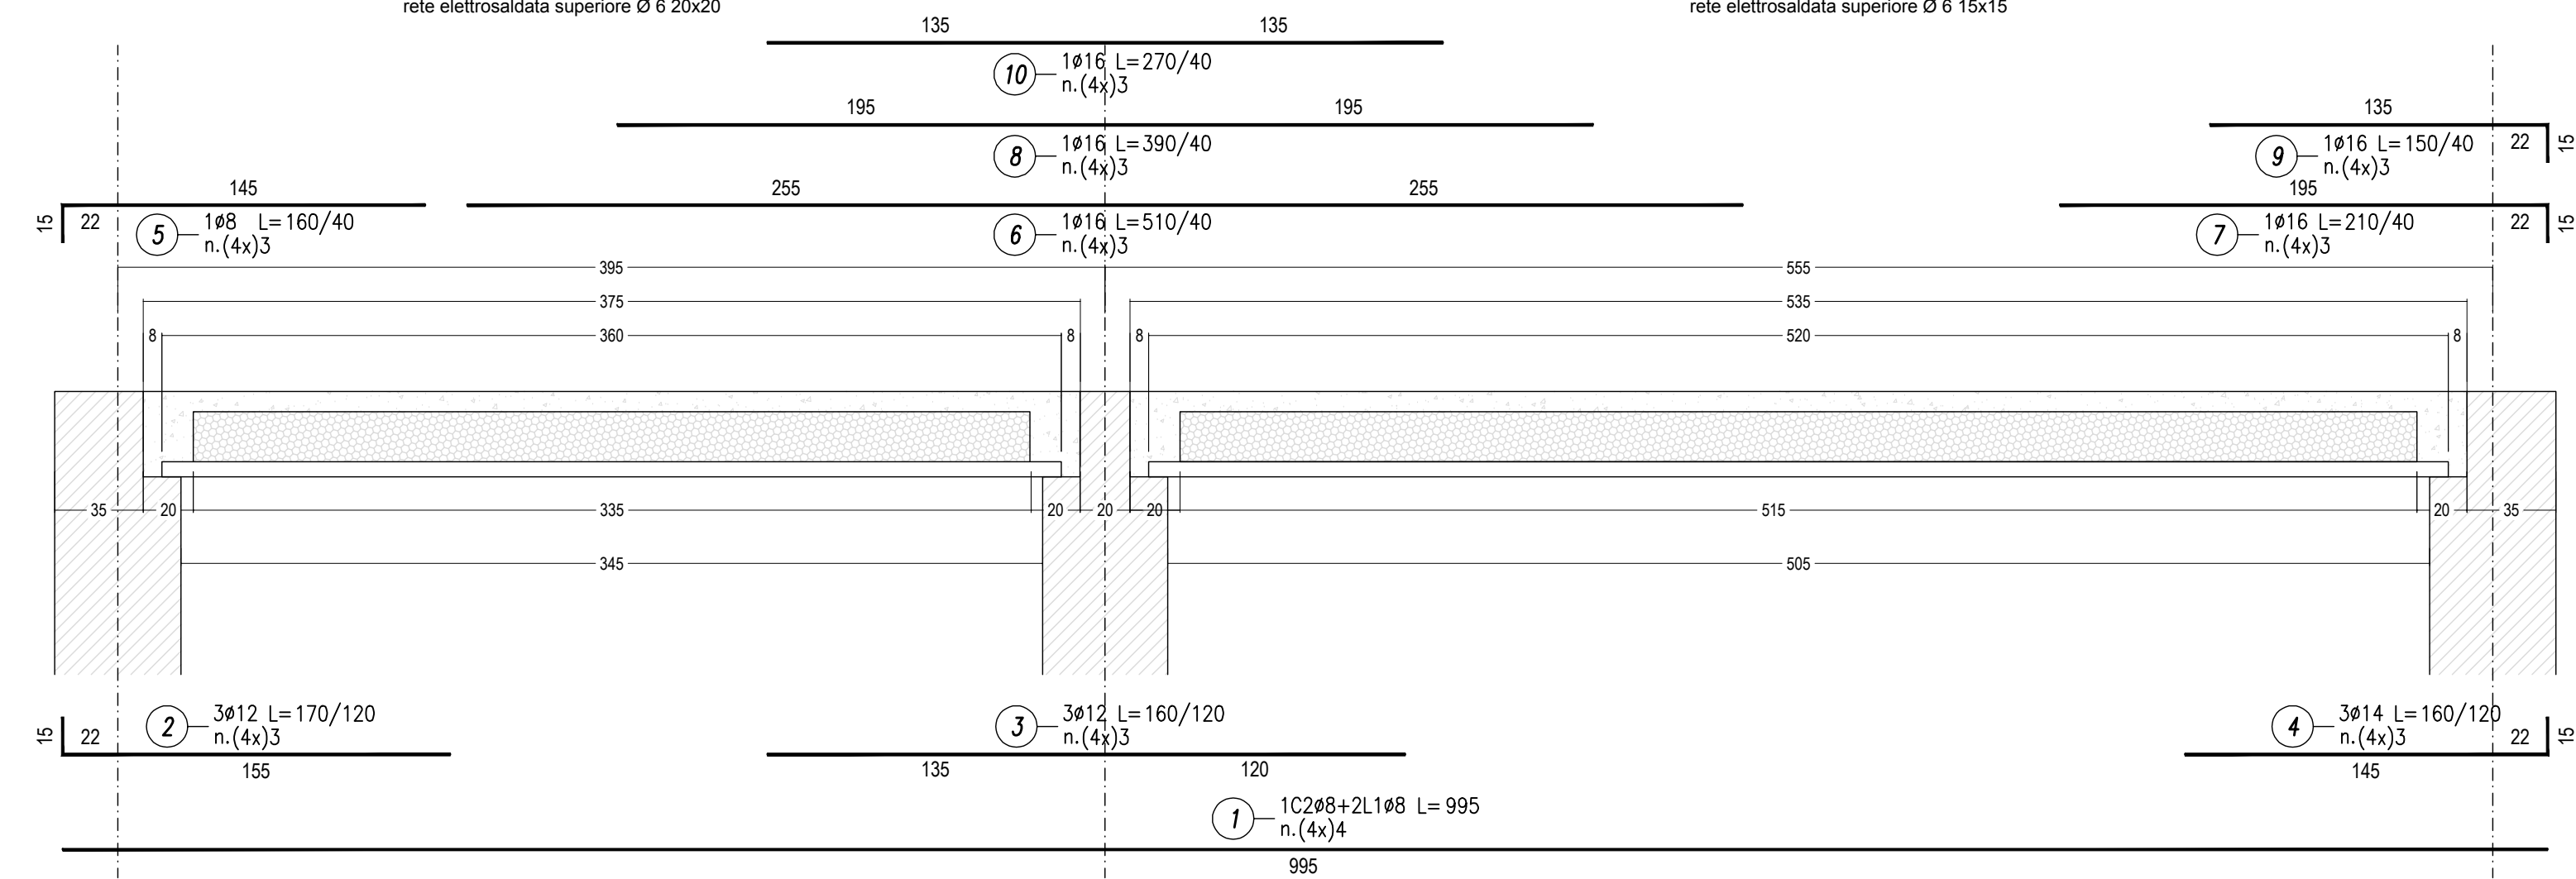



SEZIONE SOLAIO PREDALLE
scala 1:10

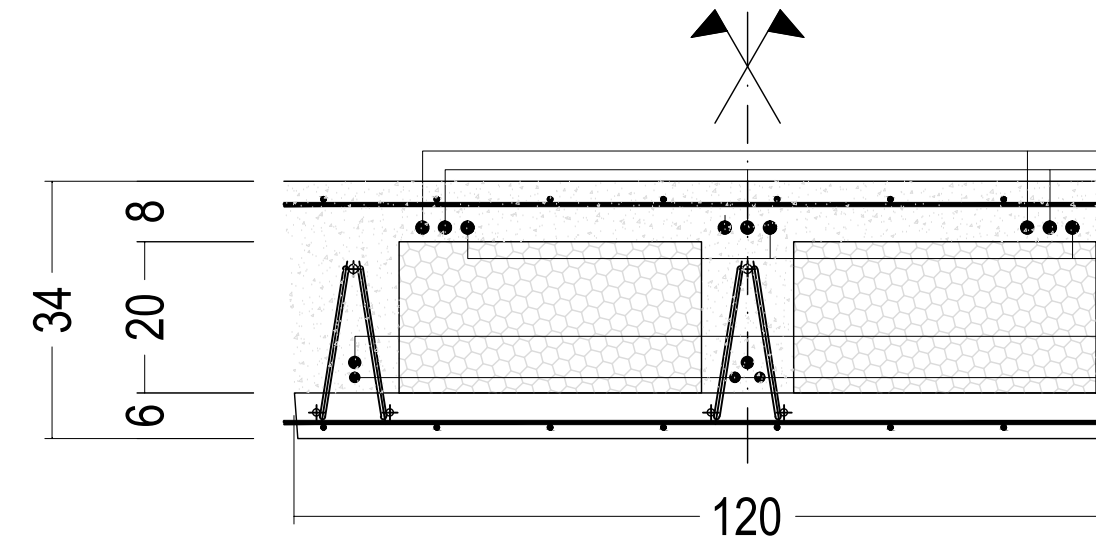


SEZIONE PREF. SOLAIO PREDALLE
scala 1:10

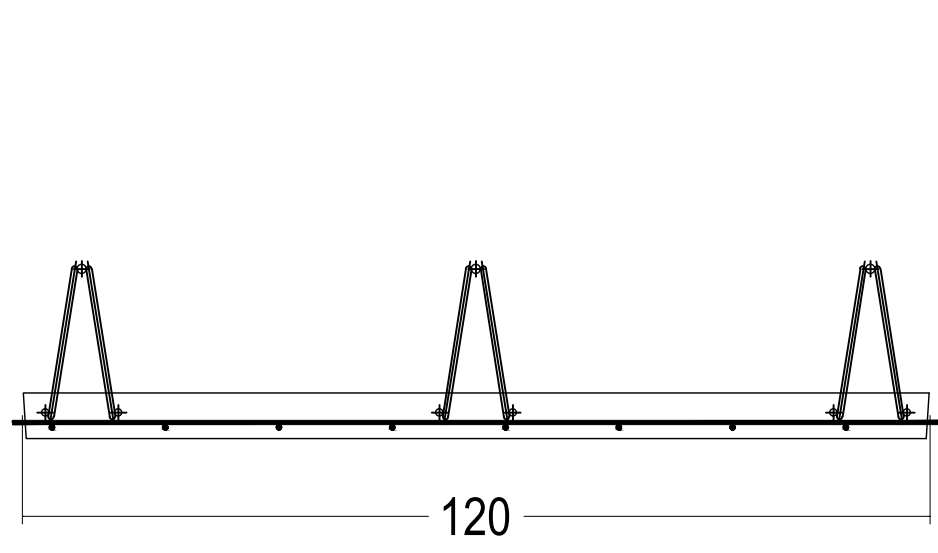


ARMATURA TRAVI PARZIALMENTE PREFABBRICATE
SOLAIO DI COPERTURA
scala 1:25

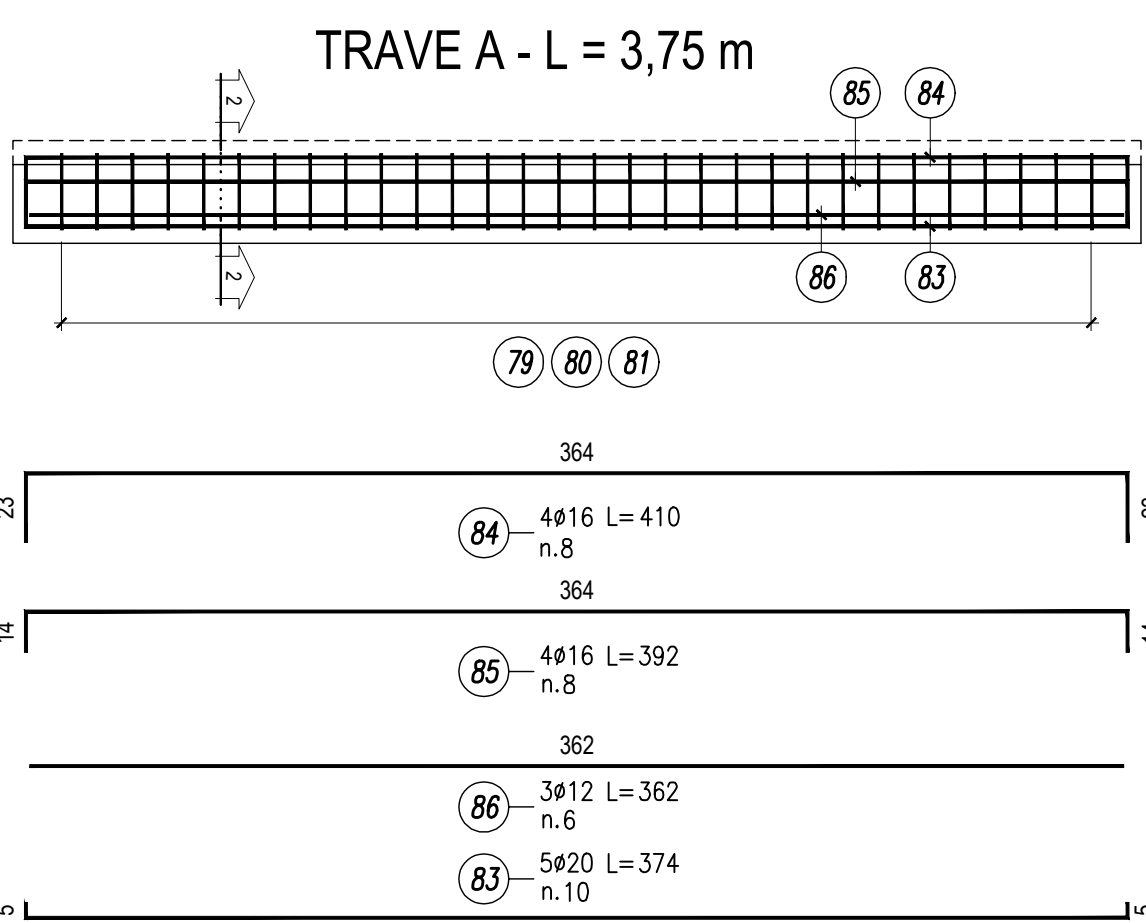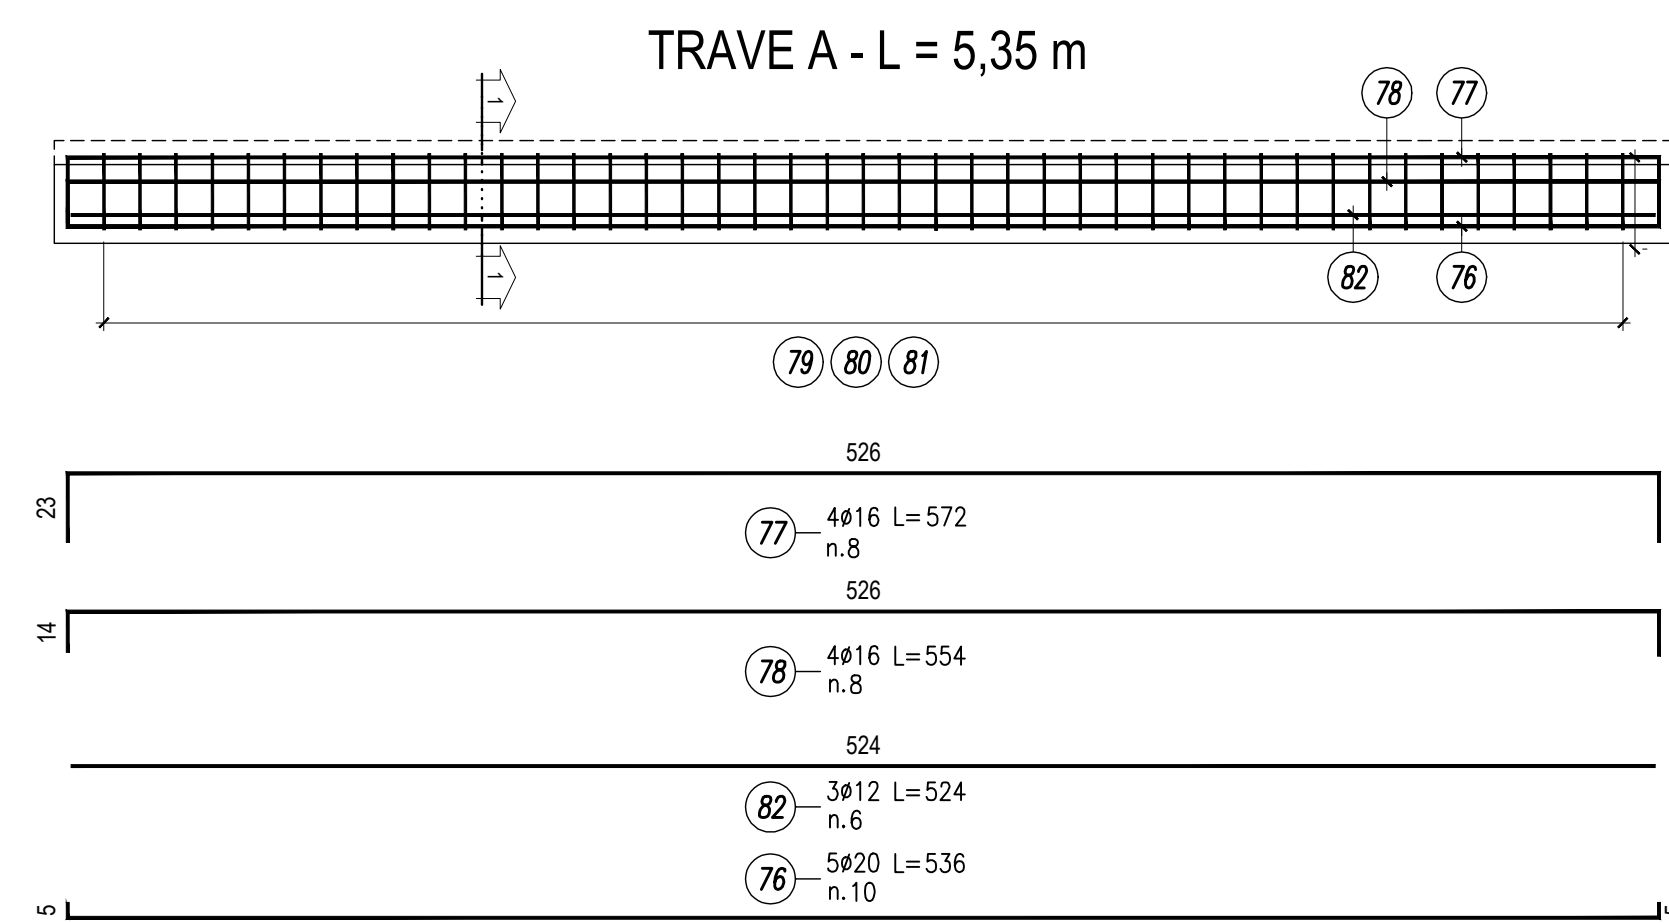


SEZ. TRAVE A
scala 1:10

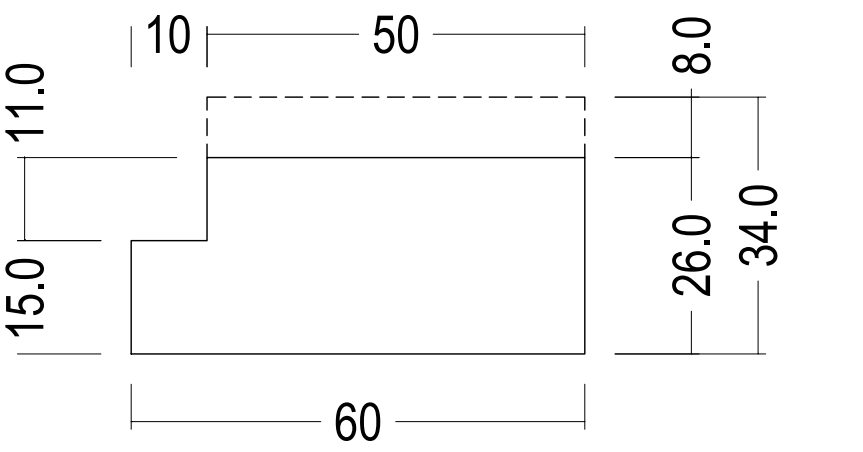


SEZ. TRAVE B
scala 1:10

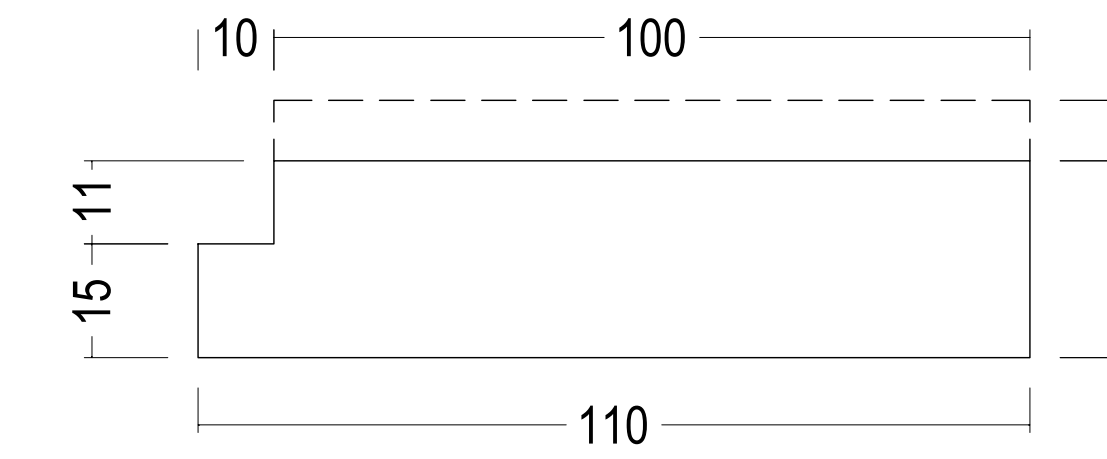


TRAVE B - L = 5,35 m

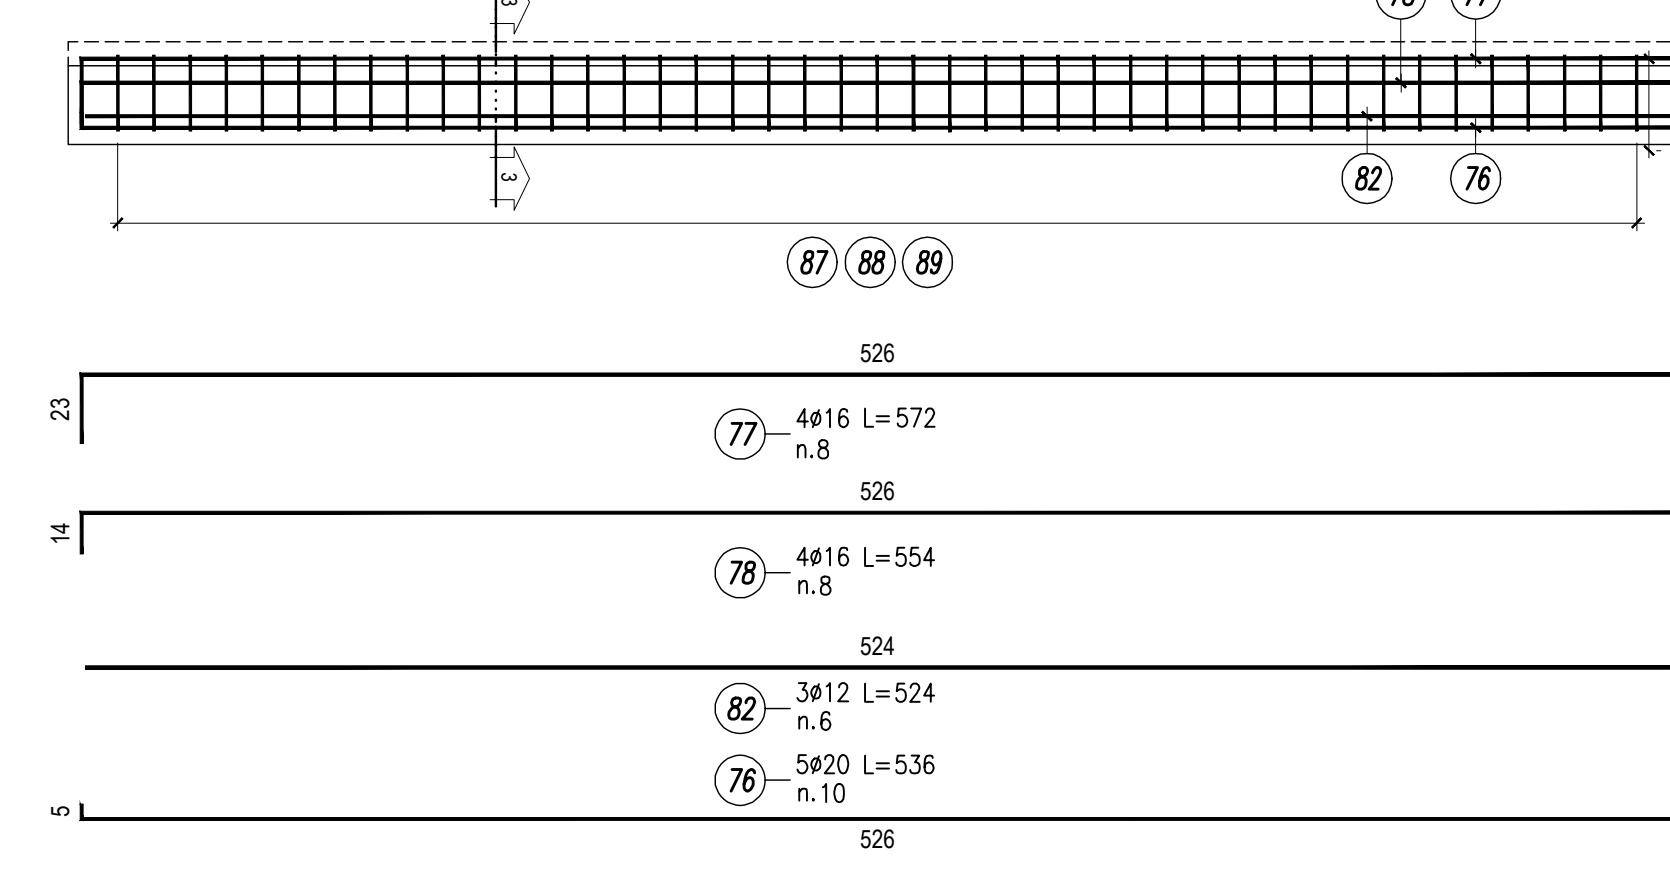


TRAVE B - L = 3,75 m

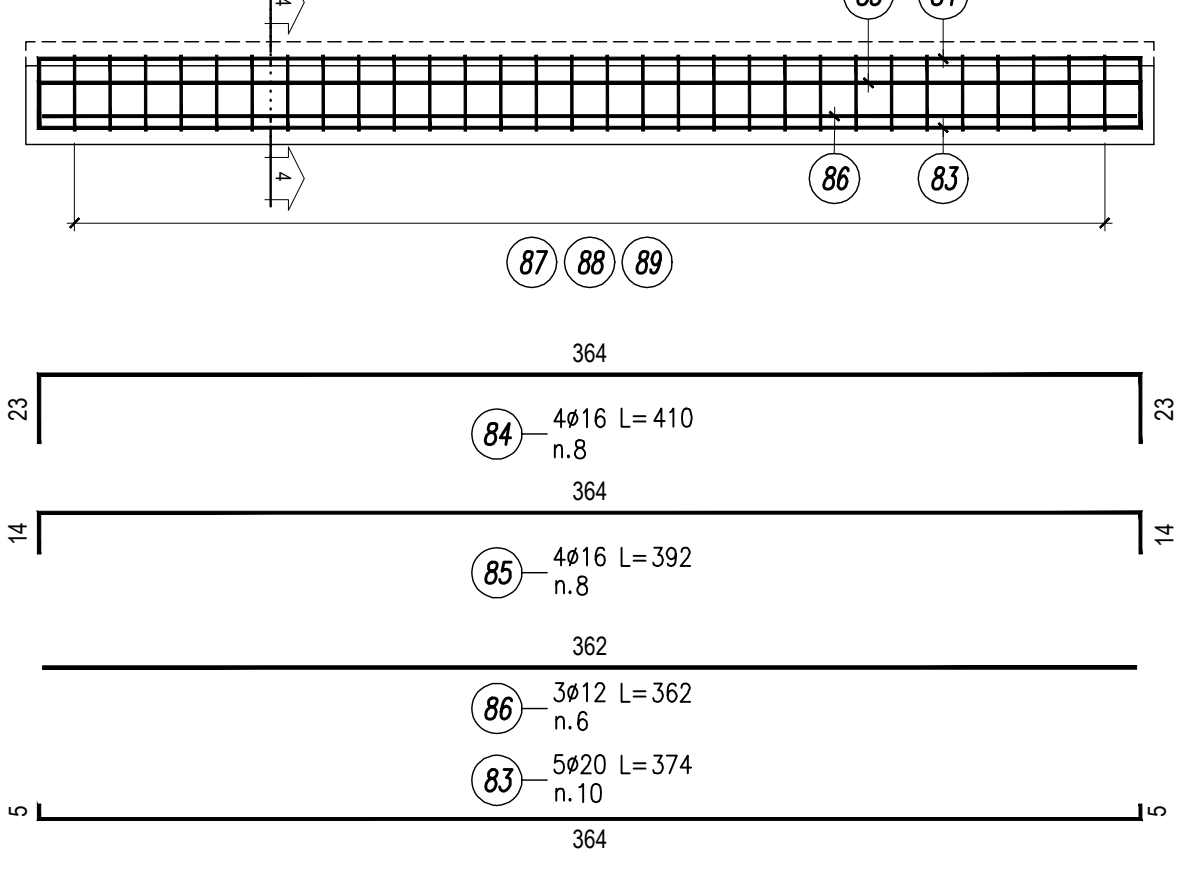


SEZ. 1-1
scala 1:10

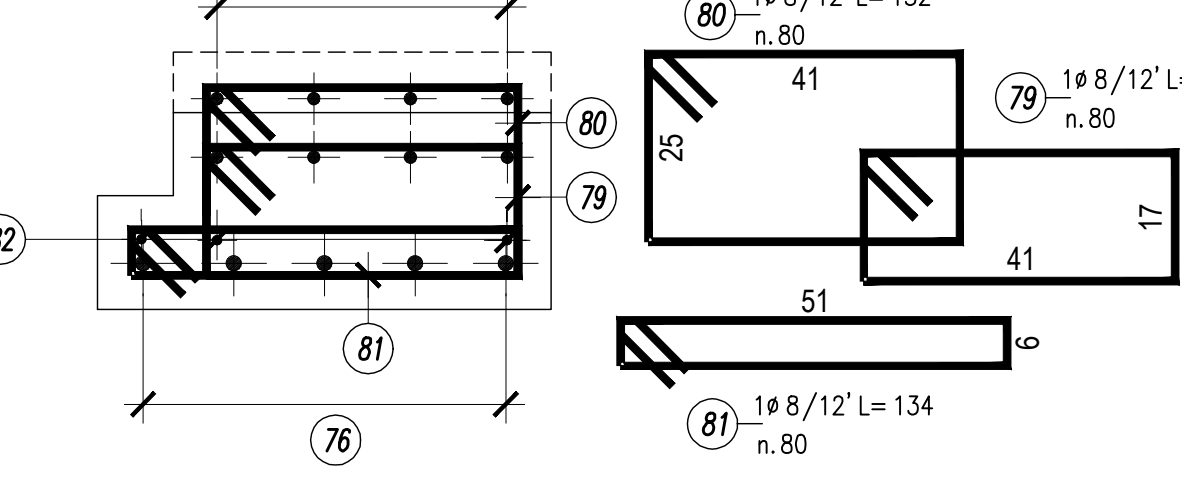


SEZ. 2-2
scala 1:10

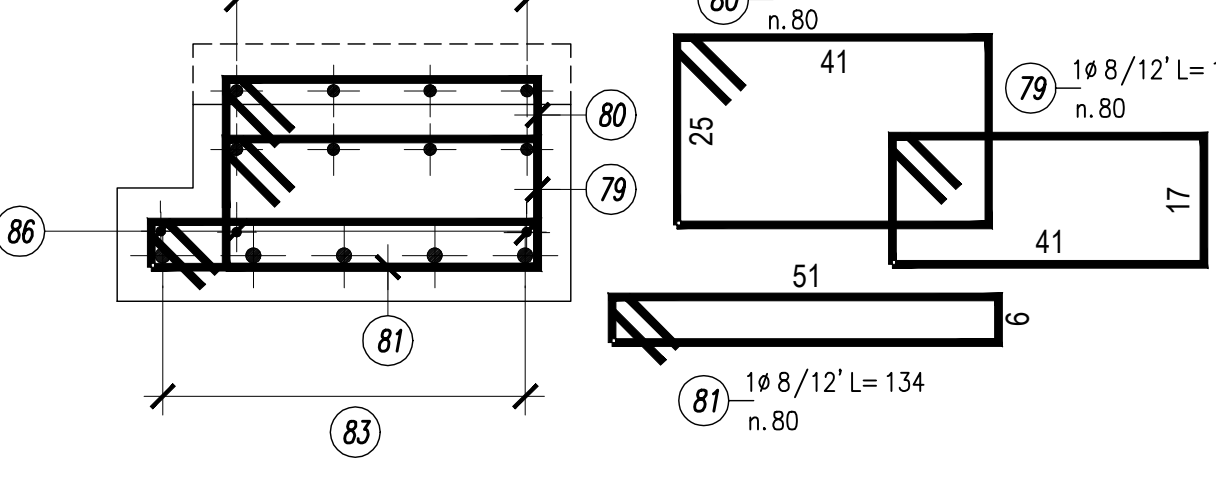

SEZ. 3-3
scala 1:10

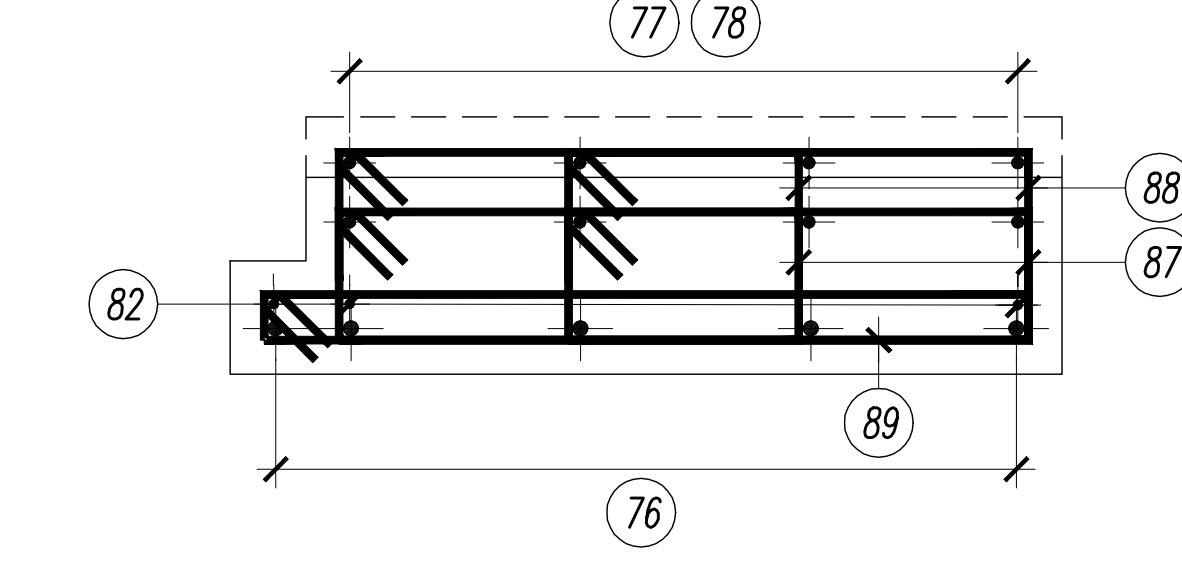

SEZ. 4-4
scala 1:10

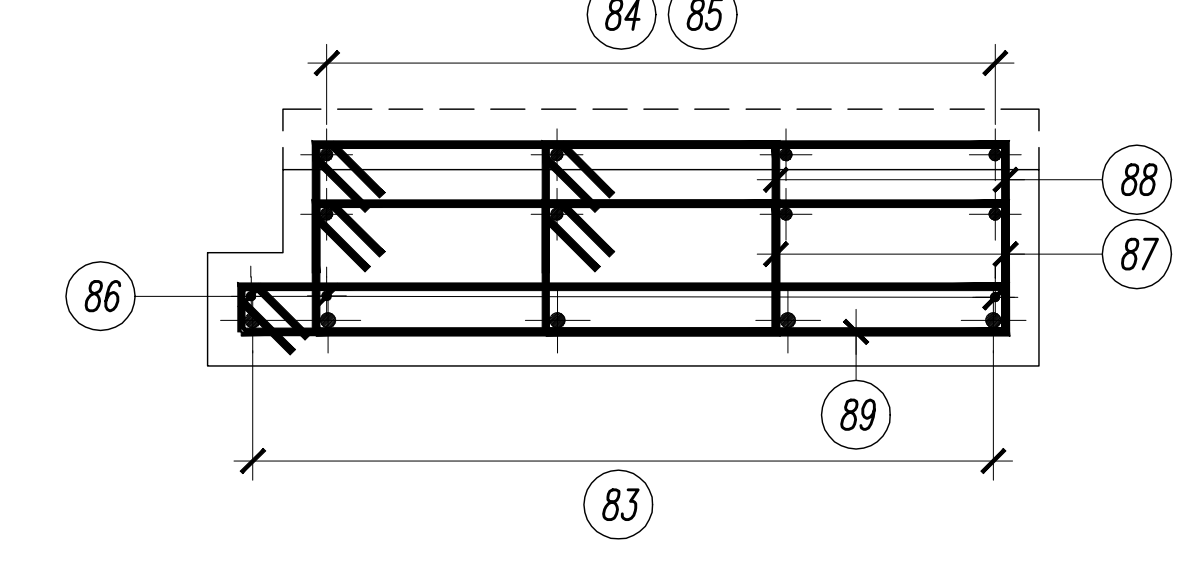

LEGENDA COLORI



- TERRENO
- FASE 2
- FASE 3
- FASE 4
- FASE 5
- FASE 6

pos.	Φ	n.	l barra (cm)	L Totale (m)	P (Kg/m)	P (Kg)
60	16	44	314	138,16	1,578	218,02
61	12	4	643	25,72	0,888	22,84
62						
63	8	2	643	12,86	0,394	5,07
64	12	8	1443	115,44	0,888	102,51
65	12	4	1019	40,76	0,888	36,19
66	16	40	219	87,6	1,578	138,23
67	8	21	114	23,94	0,394	9,43
68	12	74	249	184,26	0,888	163,92
69	16	214	334	714,76	1,578	1127,89
70	16	46	169	77,74	1,578	122,67
71	12	128	230	294,4	0,888	261,43
72	10	64	142	90,88	0,617	56,07
73	12	4	1042	41,68	0,888	37,01
74	12	6	1042	62,52	0,888	55,52
76	20	10	536	53,6	2,466	132,18
77	16	8	572	45,76	1,578	72,21
78	16	8	554	44,32	1,578	69,94
79	8	80	136	108,8	0,395	42,96
80	8	80	152	121,6	0,395	48,03
81	8	80	134	107,2	0,395	42,34
82	12	6	524	31,44	0,888	27,92
83	20	10	374	37,4	2,466	92,23
84	16	8	410	32,8	1,578	51,76
85	16	8	392	31,36	1,578	49,49
86	12	6	362	21,72	0,888	19,29
87	8	160	176	261,6	0,395	111,23
88	8	160	192	307,2	0,395	121,34
89	8	80	152	121,6	0,395	48,03
Peso Parziale (fase 6) (Kg)						3285,47
PESO TOTALE (Kg)						25615,06

pos.	Φ	n.	l barra (cm)	L Totale (m)	P (Kg/m)	P (Kg)
1	8	16	995	159,2	0,395	62,88
2	12	12	170	20,4	0,888	18,12
3	12	12	160	19,2	0,888	17,05
4	14	12	160	19,2	1,206	23,19
5	8	12	160	19,2	0,395	7,58
6	16	12	510	61,2	1,578	96,57
7	16	12	210	25,2	1,578	39,77
8	16	12	390	46,8	1,578	73,85
9	16	12	150	18,0	1,578	28,40
10	16	12	270	32,4	1,578	51,13
Peso Parziale (fase 5) (Kg)						418,55

pos.	Φ	n.	l barra (cm)	L Totale (m)	P (Kg/m)	P (Kg)
1	10	18	443	79,74	0,617	49,20
2	10	36	174	62,64	0,617	38,65
3	12	20	453	90,6	0,888	80,45
4	12	50	197	98,5	0,888	87,47
5	10	74	197	145,78	0,617	89,95
6	10	74	273	202,02	0,617	124,65
PESO TOTALE (Kg)						470,36

pos.	Φ	n.	l barra (cm)	L Totale (m)	P (Kg/m)	P (Kg)
1	12	56	730	408,8	0,888	363,01
2	12	44	180	79,2	0,888	70,33
3	12	16	1030	164,8	0,888	146,34
4	12	54	385	207,9	0,888	184,62
5	12	54	220	118,8	0,888	105,49
PESO TOTALE (Kg)						869,80

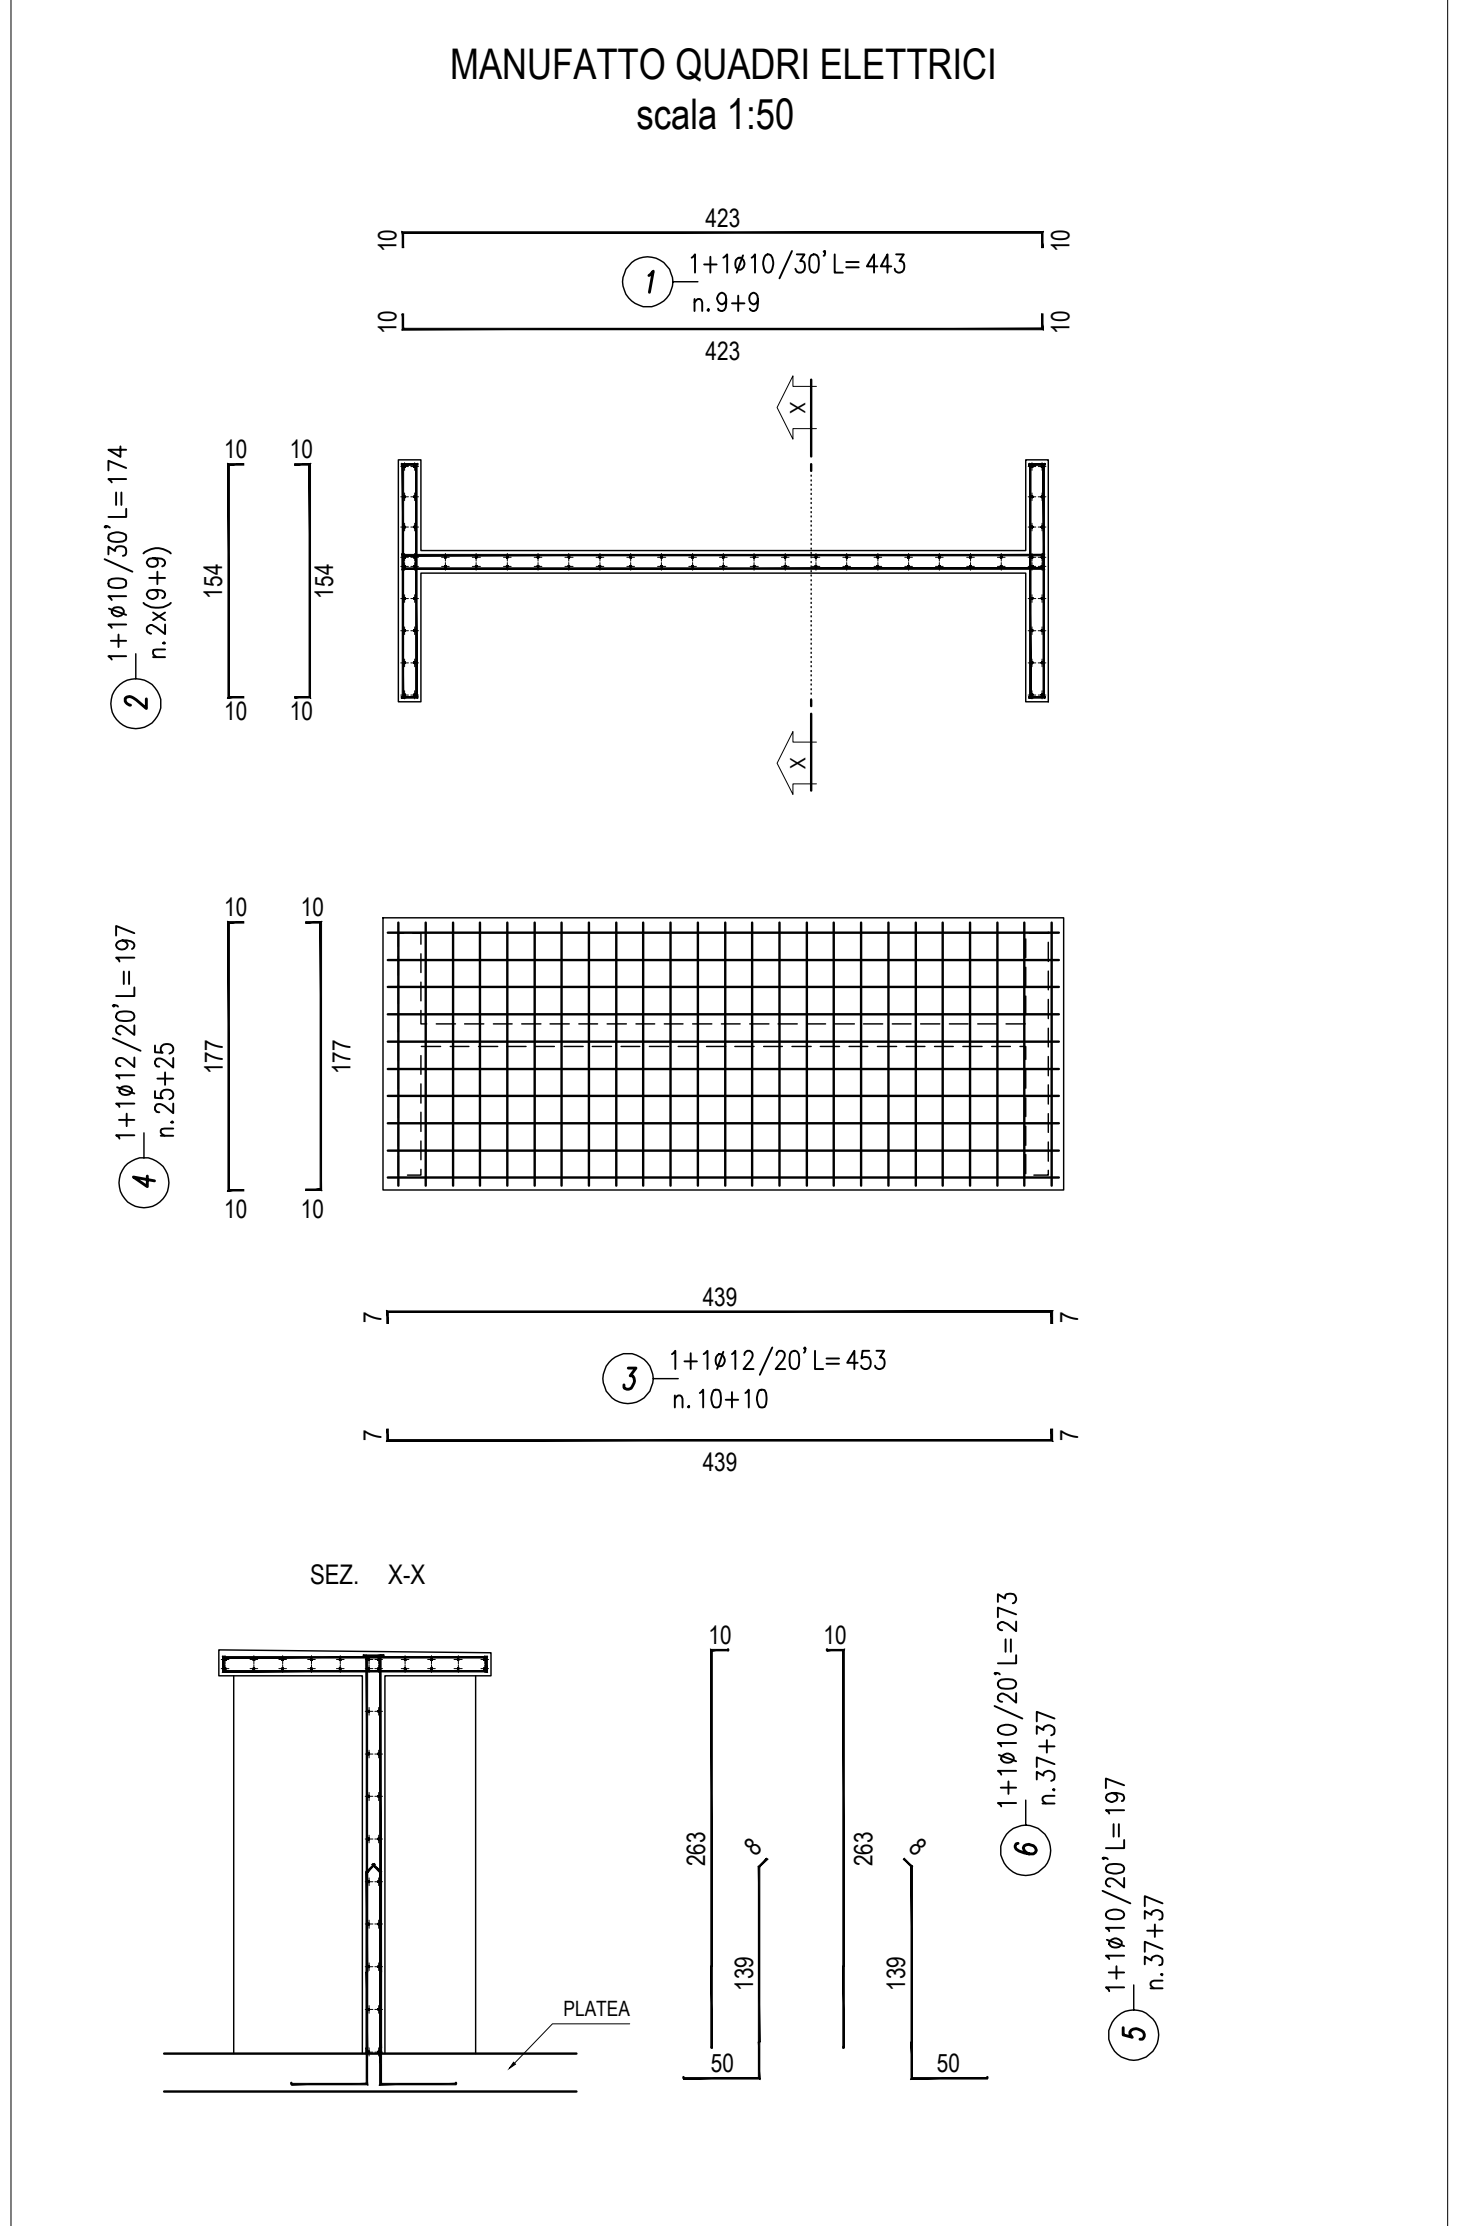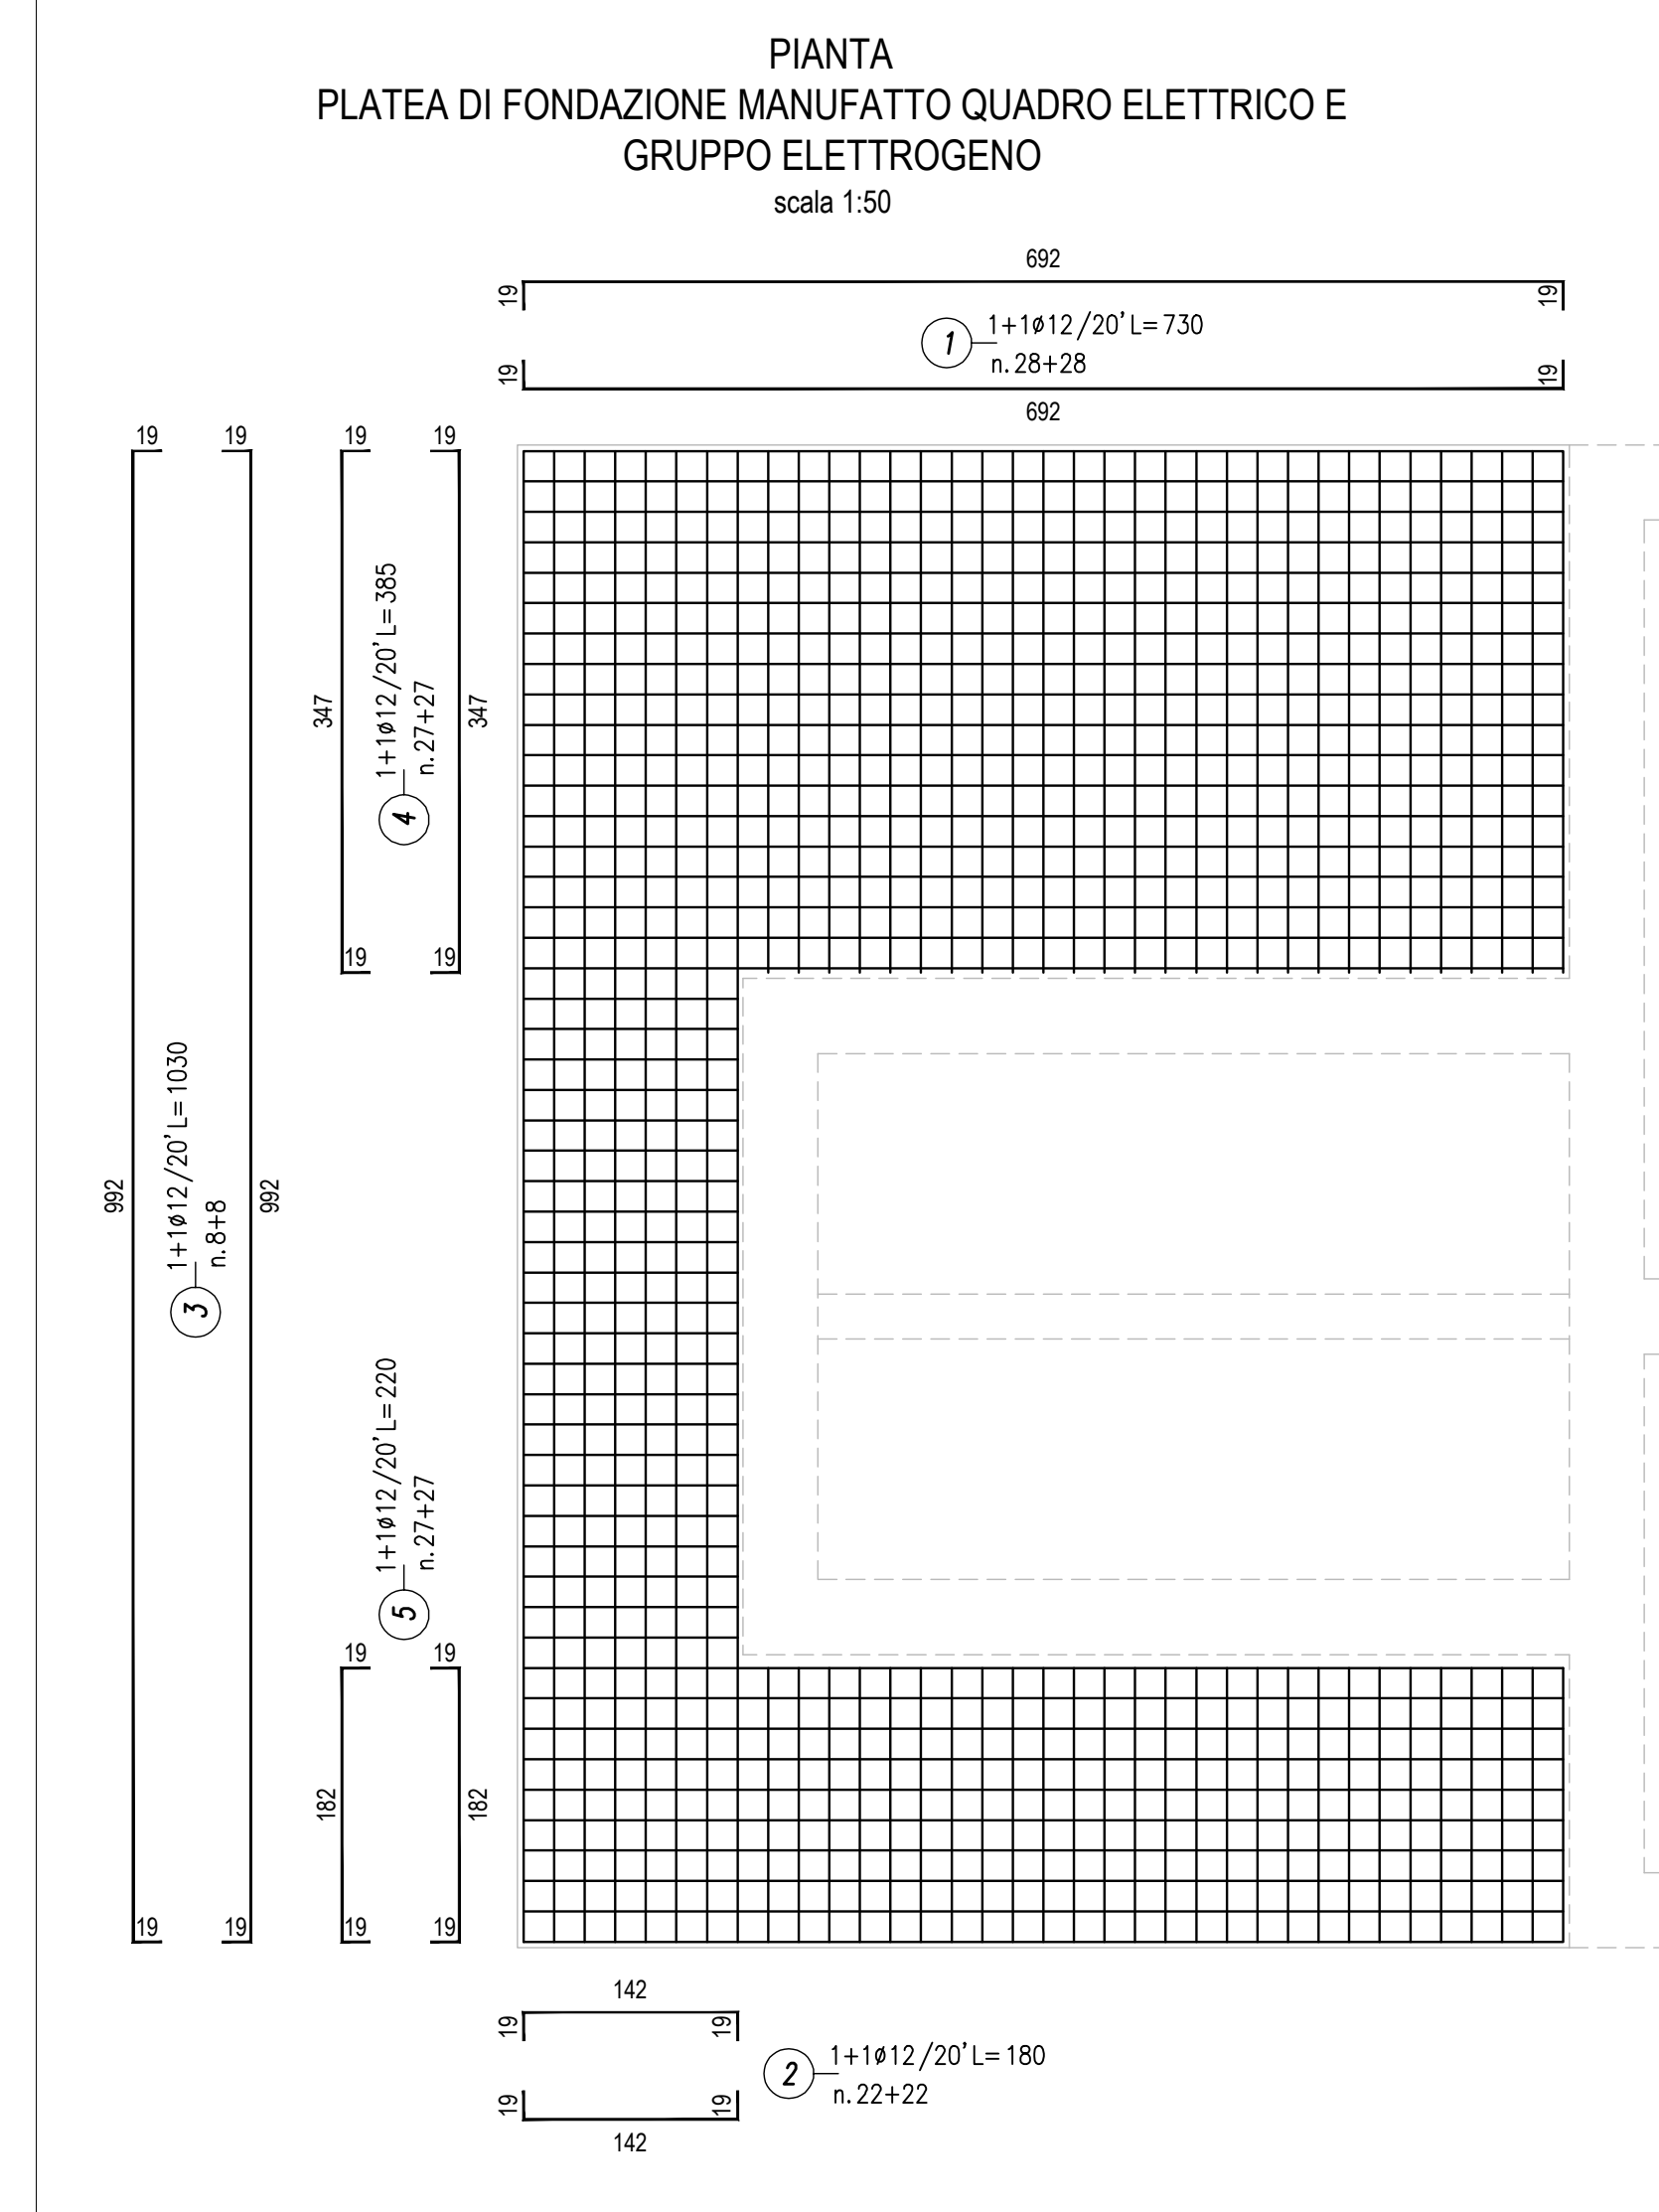

GESTIONE IMPIANTI
DEPURAZIONE
ACQUE S.p.A.

ADEGUAMENTO DELLE RETI FOGNARIE
DEL COMUNE DI PRATO E MONTEMURLO

ACCORDO INTEGRATIVO PER LA TUTELA DELLE RISORSE IDRICHE DEL
MEDIO VALDARNIO, PER LA RIORGANIZZAZIONE DELLE RETI FOGNARIE DEI
COMUNI DI PRATO, CANTAGALLO, MONTEMURLO E VAIANO
DELIBERA REGIONALE n. 696/2015

PROGETTO ESECUTIVO

BACIACAVALLIO

IMPIANTO DI SOLLEVAMENTO
ARMATURA ORIZZONTALE E PARTICOLARI - FASE 6
TAV. 7/8

REV.	DATA	DESCRIZIONE	REDAITTO	CONTR.	APPROV.	REDAITTO	DATA	SCALA
1	02/17	prima emissione	DTI	DTI/LAF	DTI/PAS		2017	
2	03/18	revisione per osservazioni committente	DTI	DTI/LAF	DTI/PAS			
3	05/18	revisione per ridimensioni	DTI	DTI/LAF	DTI/PAS			

COPIA ELABORATA: 7105033 BBACPD121

RESPONSABILE DEL PROCEDIMENTO: VISTO DELLA COMMITTEE