



SEZIONE G-G: VEDI TAVOLA D13-IMPIANTO DI SOLLEVAMENTO-ARMATURA  
 VERTICALE-FASE 4-TAV.5-8  
 SEZIONE H-H: VEDI TAVOLA D13-IMPIANTO DI SOLLEVAMENTO-ARMATURA  
 VERTICALE-FASE 4-TAV.5-8  
 SEZIONE I-I: VEDI TAVOLA D13-IMPIANTO DI SOLLEVAMENTO-ARMATURA  
 VERTICALE-FASE 4-TAV.5-8

### PLATEA

### SEZIONE 3-3

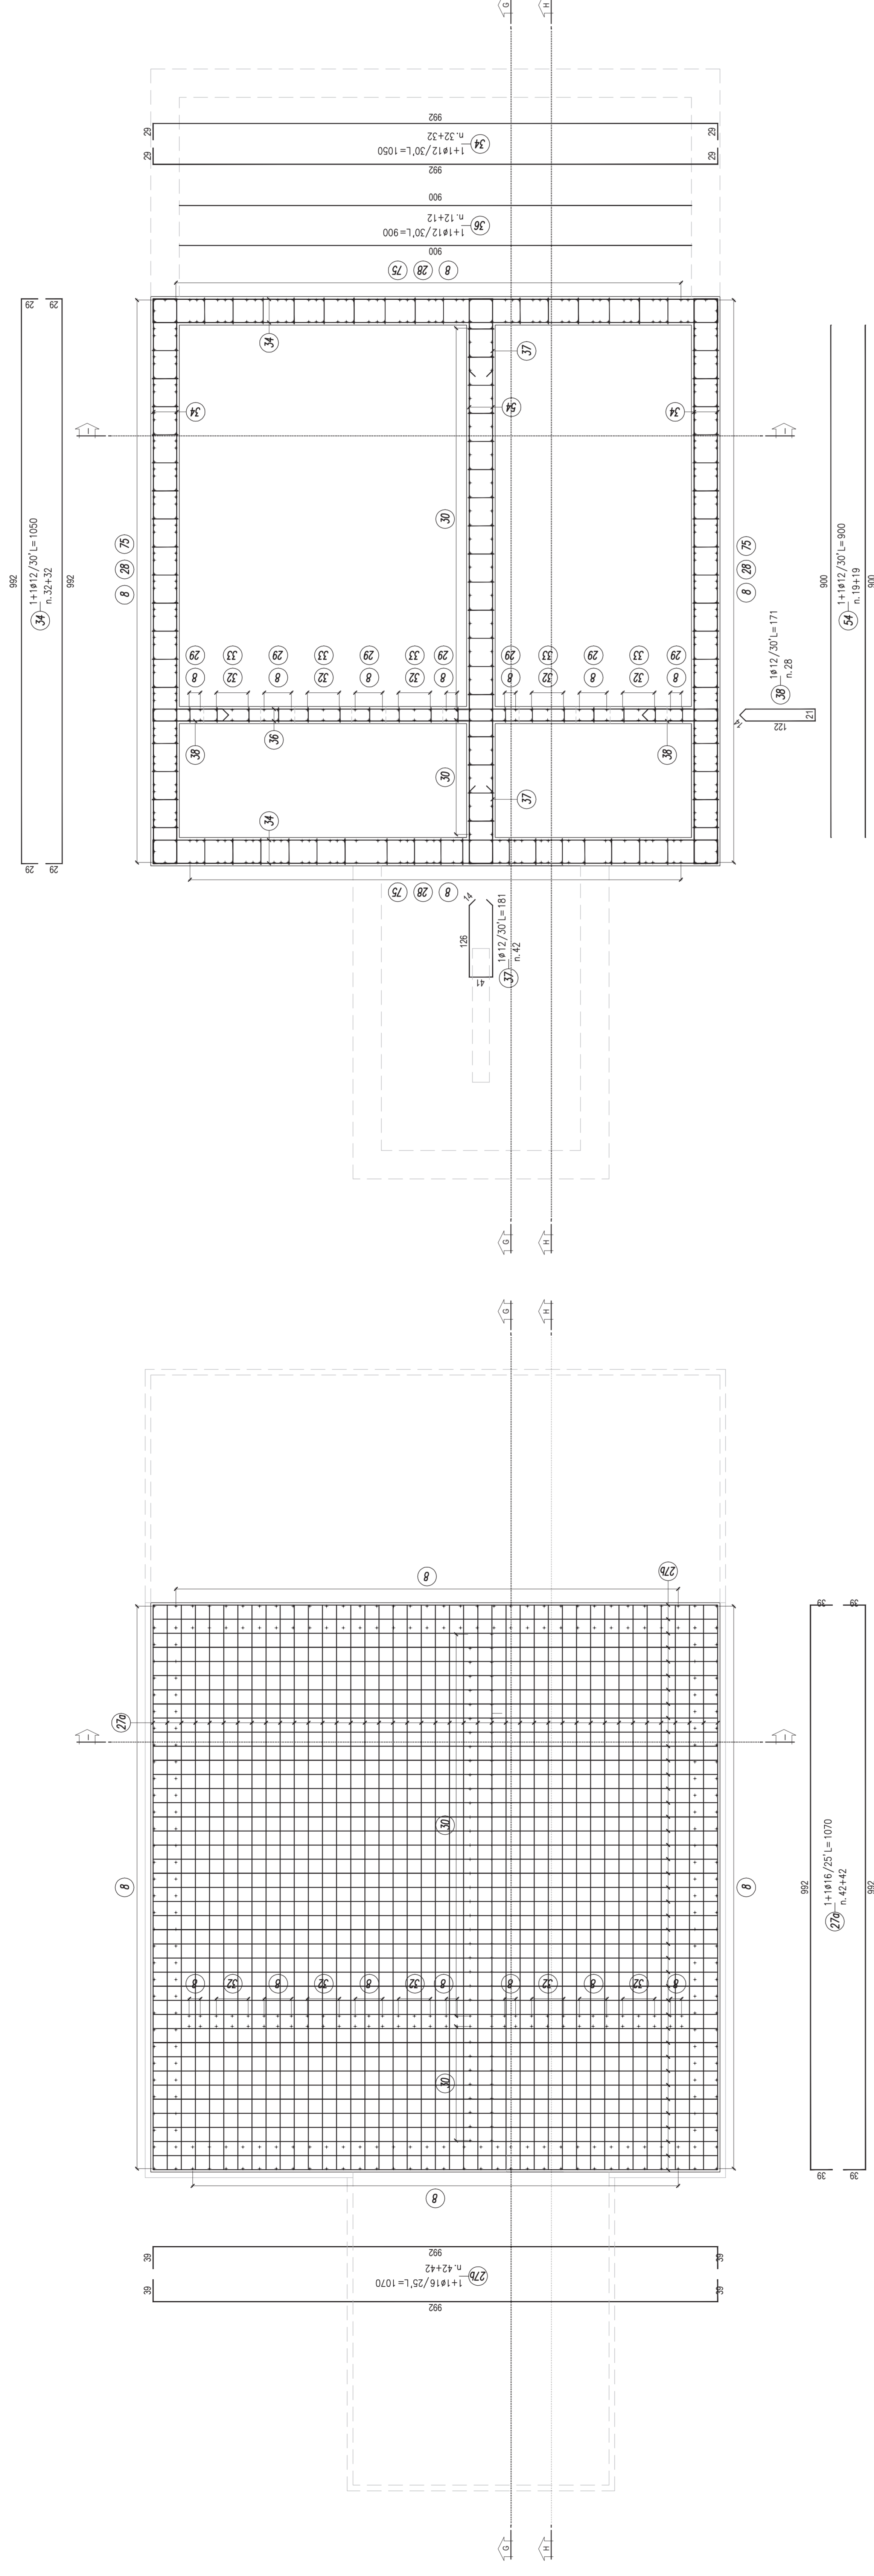

### SEZIONE 4-4

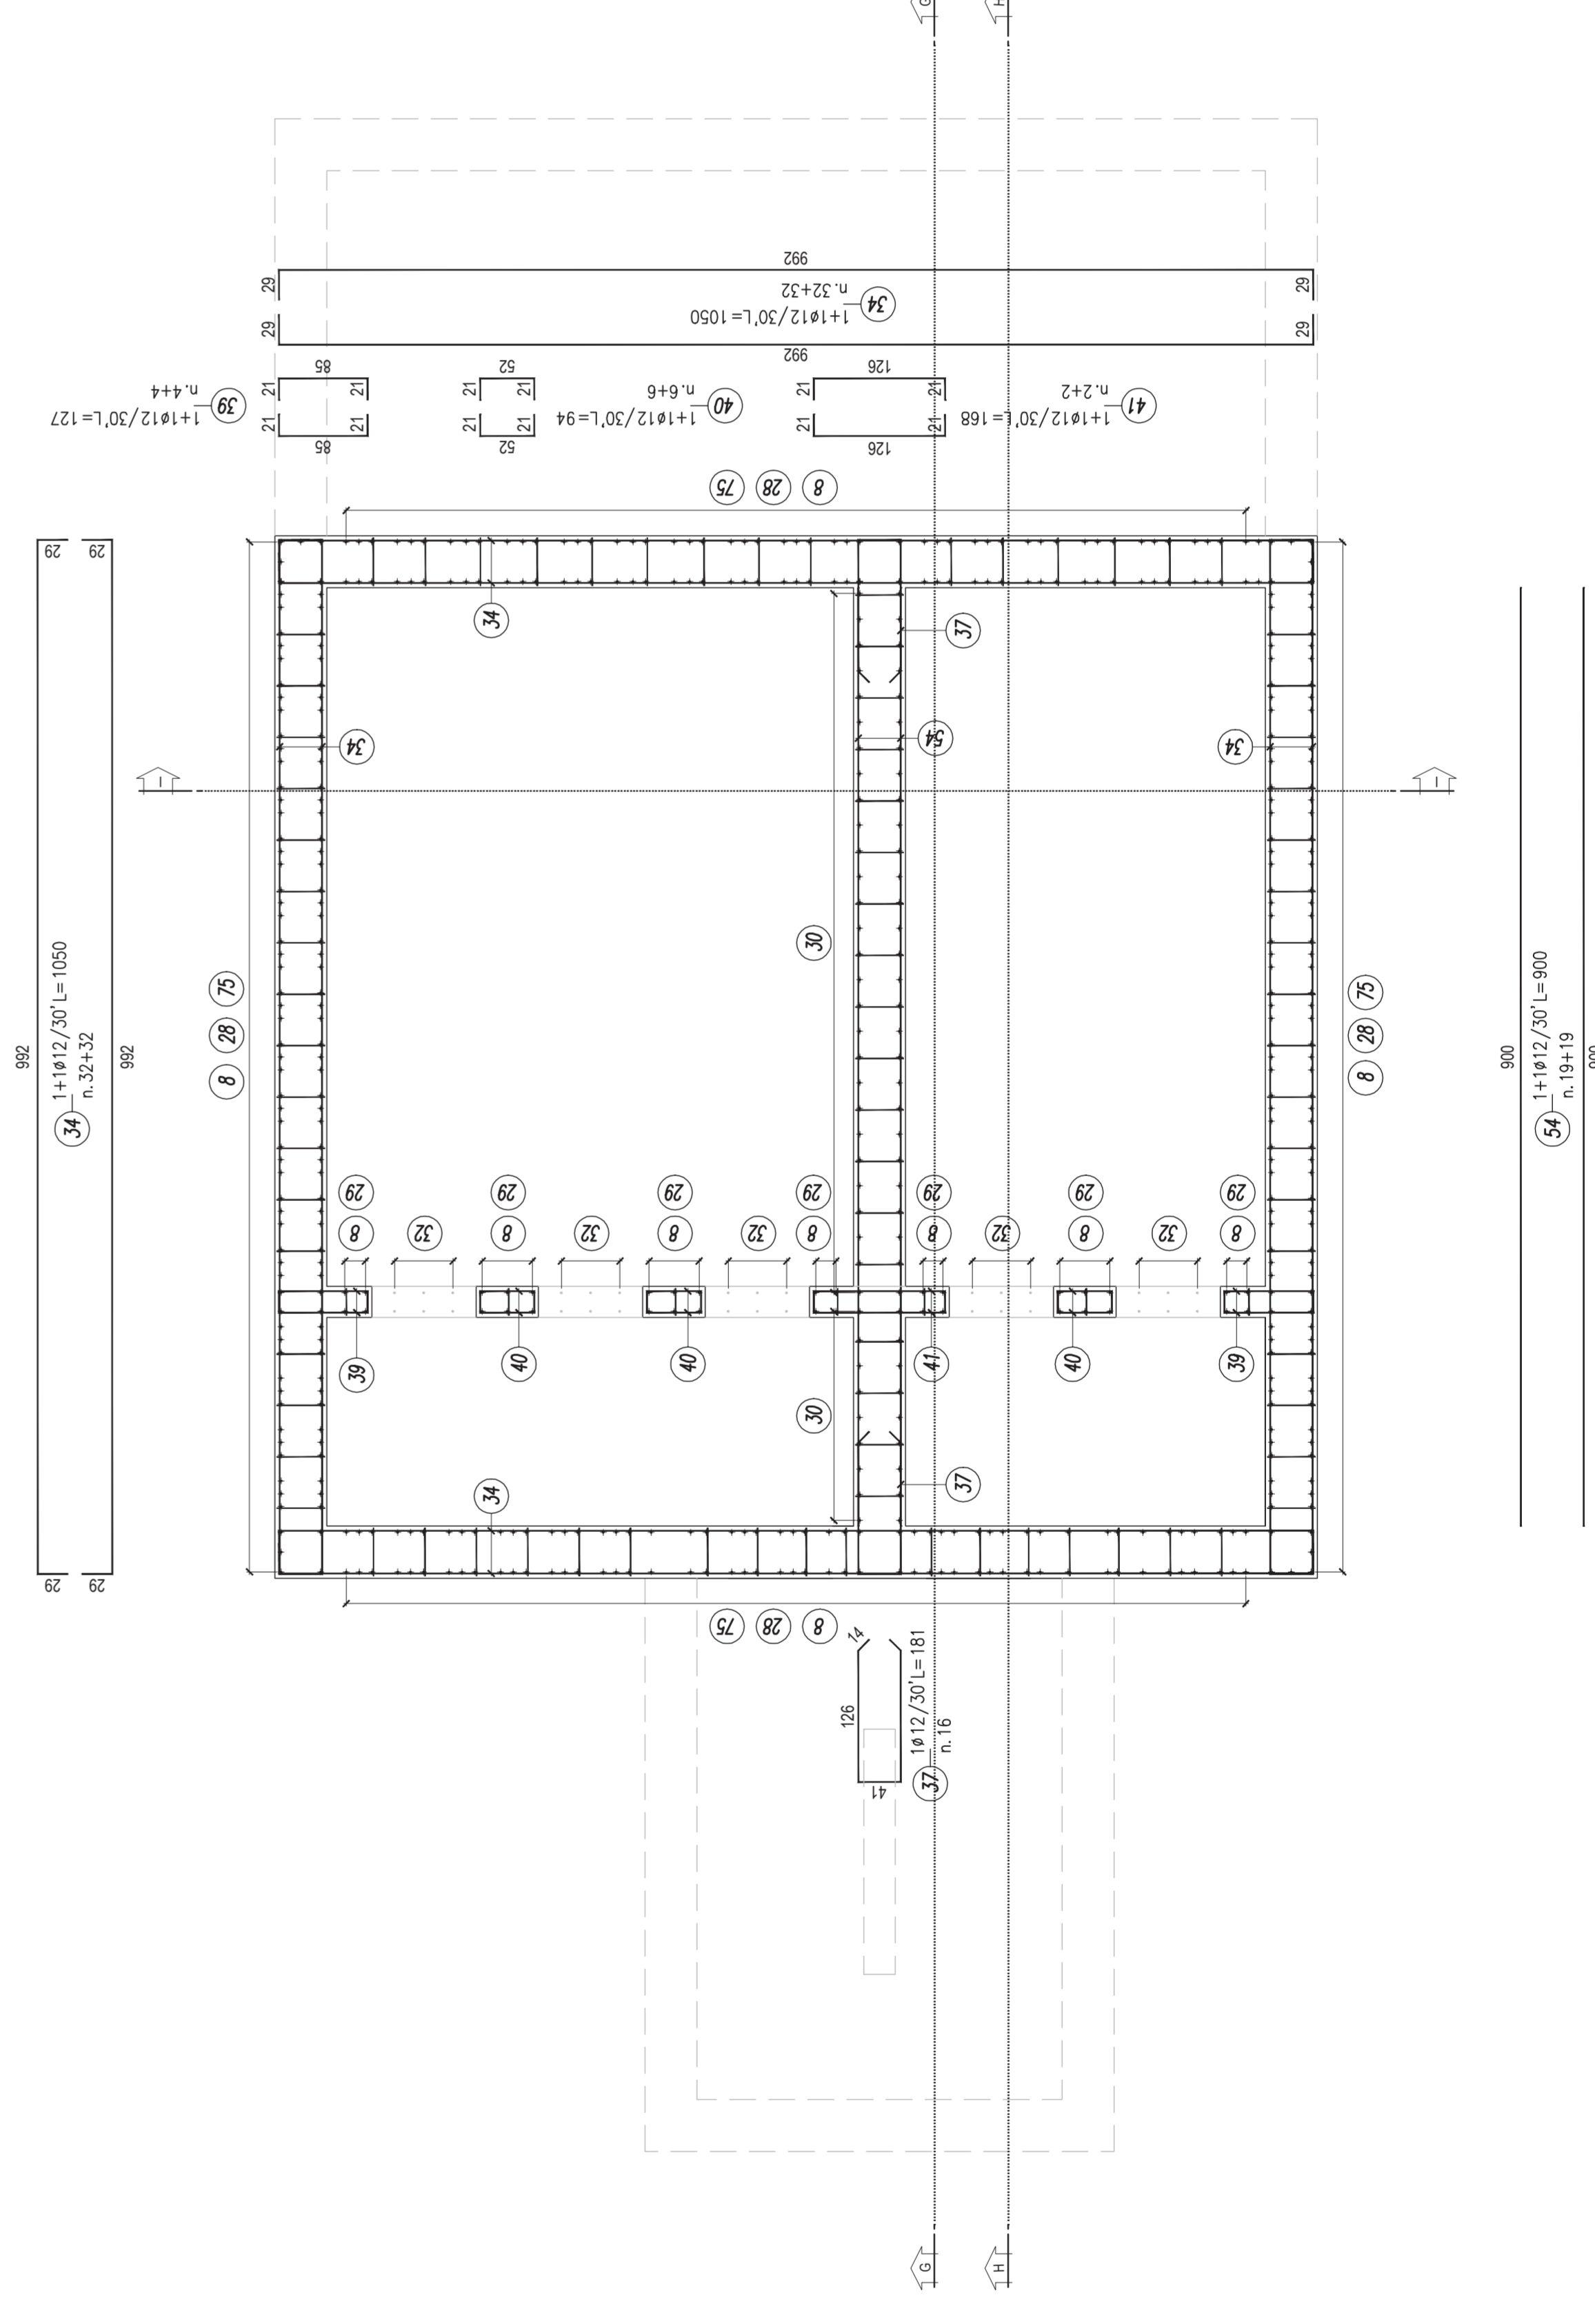

#### TABELLA FERRI (fase 4)

POS.	Ø	n	L (totale) (m)	P (Kg/m)	P (kg)	
8C	16	358	680,94	1,576	1090,30	
8D	12	100	193	308,8	0,888	274,21
27a	16	84	1070	888,8	1,576	1418,31
27b	16	84	1070	888,8	1,576	1418,31
28	16	324	200	648	1,576	1022,54
29	16	34	414	140,76	222,12	222,12
30	16	74	443	327,82	1,576	517,30
31	16	74	435	321,9	1,576	507,96
32	16	30	145	43,5	1,576	68,64
33	16	30	312	93,6	1,576	147,70
34	12	64	1050	672	0,888	596,74
35	12	24	900	216	0,888	191,81
36	12	42	161	76,02	0,888	67,51
37	12	28	280	78,4	0,888	69,62
38	12	8	127	10,16	0,888	9,02
39	12	12	94	11,28	0,888	10,02
40	12	4	168	6,72	0,888	5,97
54	12	38	900	342	0,888	303,70
75	12	180	200	320	0,888	284,16
Peso Parziale (fase 4) (Kg)					8225,93	

#### TABELLA MATERIALI

- CALCESTRUZZO MAGRO:  
 Classe di resistenza (UNI EN 12607:2017)  
 C18/20

- CALCESTRUZZO PER GETTI IN OPERA:  
 Classe di resistenza (UNI EN 12607:2017)  
 C30/37  
 Classe di consistenza (UNI EN 12607:2017)  
 S4  
 Dosaggio cemento (kg/m³)  
 Dosaggio sabbia (kg/m³)  
 Dosaggio acqua (kg/m³)  
 Rapporto a/c  
 0,50

- ACCIAIO PER C.A.  
 CONFEZIONAMENTO  
 S400C  
 4 cm

- CHIBRETTA GRISA SFERODALE Classe D400 (8800) peso min. 13 kg

#### LEGENDA COLORI

- TERRENO
- FASE 2
- FASE 3
- FASE 4
- FASE 5
- FASE 6

GESTIONE  
IMPIANTI  
PUBBLICAZIONE  
ACQUE S.p.A.

### ADEGUAMENTO DELLE RETI FOGNARIE DEL COMUNE DI PRATO E MONTEMURLO

ACCORDO INTEGRATIVO PER LA TUTELA DELLE RISORSE IDRICHE DEL MEDIO VALDARNO, PER LA RIORGANIZZAZIONE DELLE RETI FOGNARIE DEI COMUNI DI PRATO, CANTAGALLO, MONTEMURLO E VAIANO DELIBERA REGIONALE n. 696/2015

---

PROGETTO  
**SIMA**  
 SIMA S.p.A.  
 Via Prop. di Milano n. 4 - 51118 Prato

COMITENTE  
 GISA S.p.A.  
 Via Prop. di Milano n. 4 - 51118 Prato

PROGETTO  
 S.p.A.  
 Via Prop. di Milano n. 4 - 51118 Prato

DATA 2017  
 15/07/17  
 05/10/17

DESCRIZIONE  
 1. Scelta artificiale  
 2. Verifica per validazione

CONTO  
 7.10503  
 BEACPRO01

1:50

D12

BACIACAVALLO  
 IMPIANTO DI SOLLEVAMENTO  
 ARMATURA ORIZZONTALE – FASE 4  
 TAV. 4/8

PROGETTO ESECUTIVO

RESPONSABILE DEL PROGETTO  
 VITO DELLA CORNINTE