

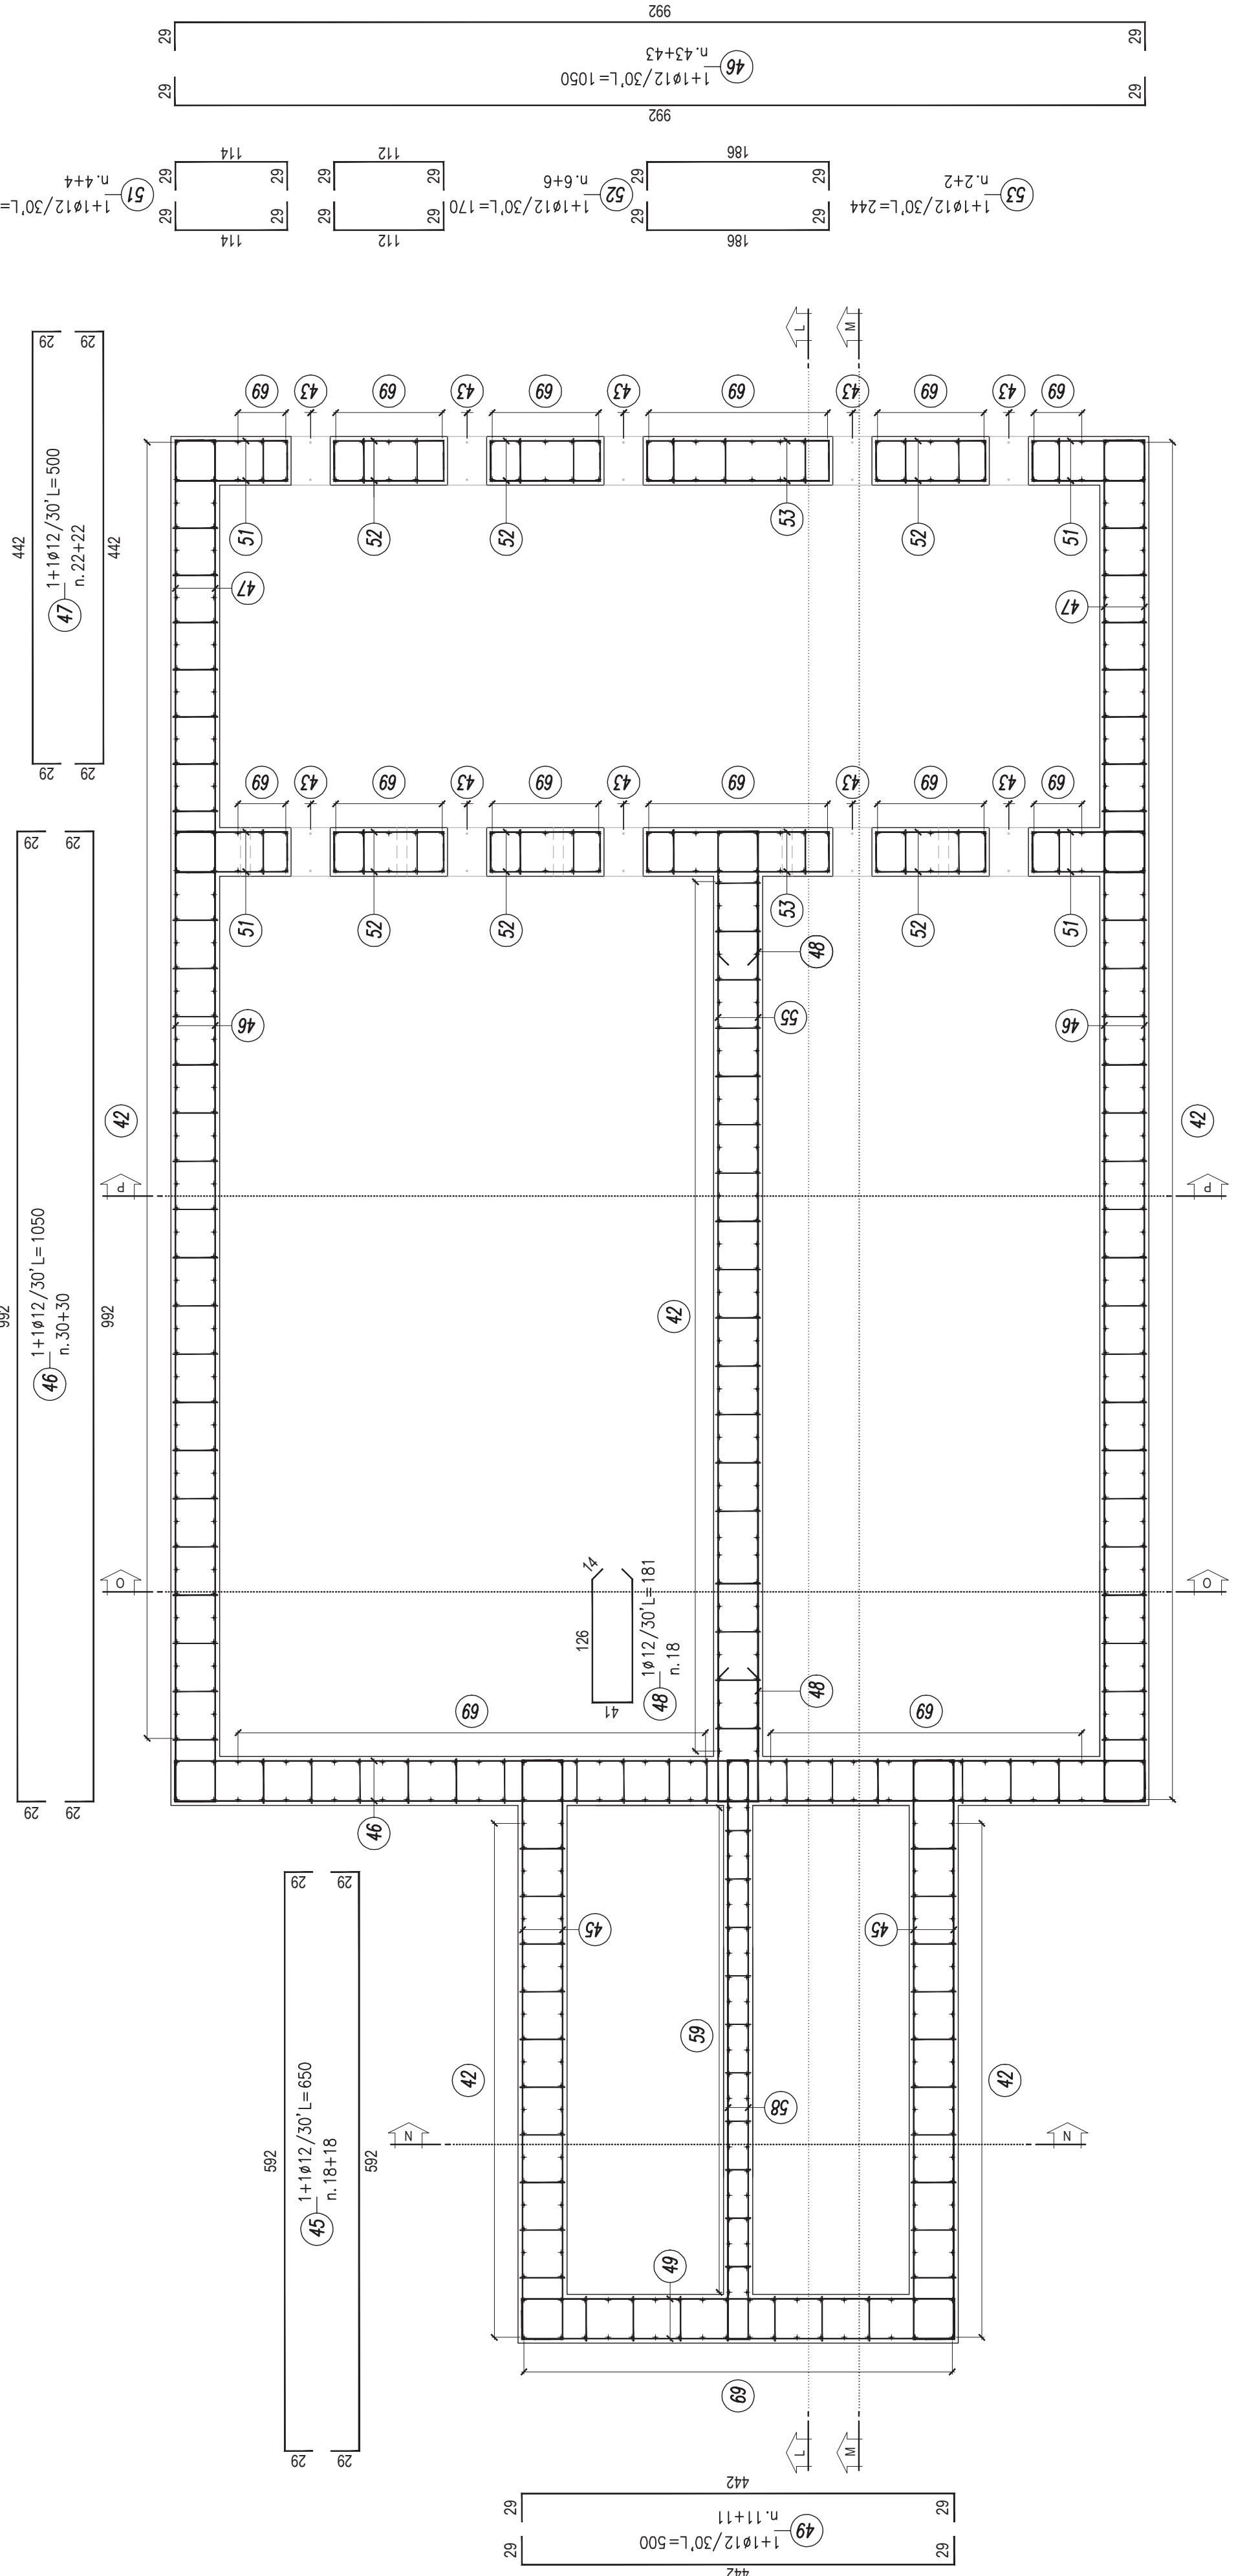
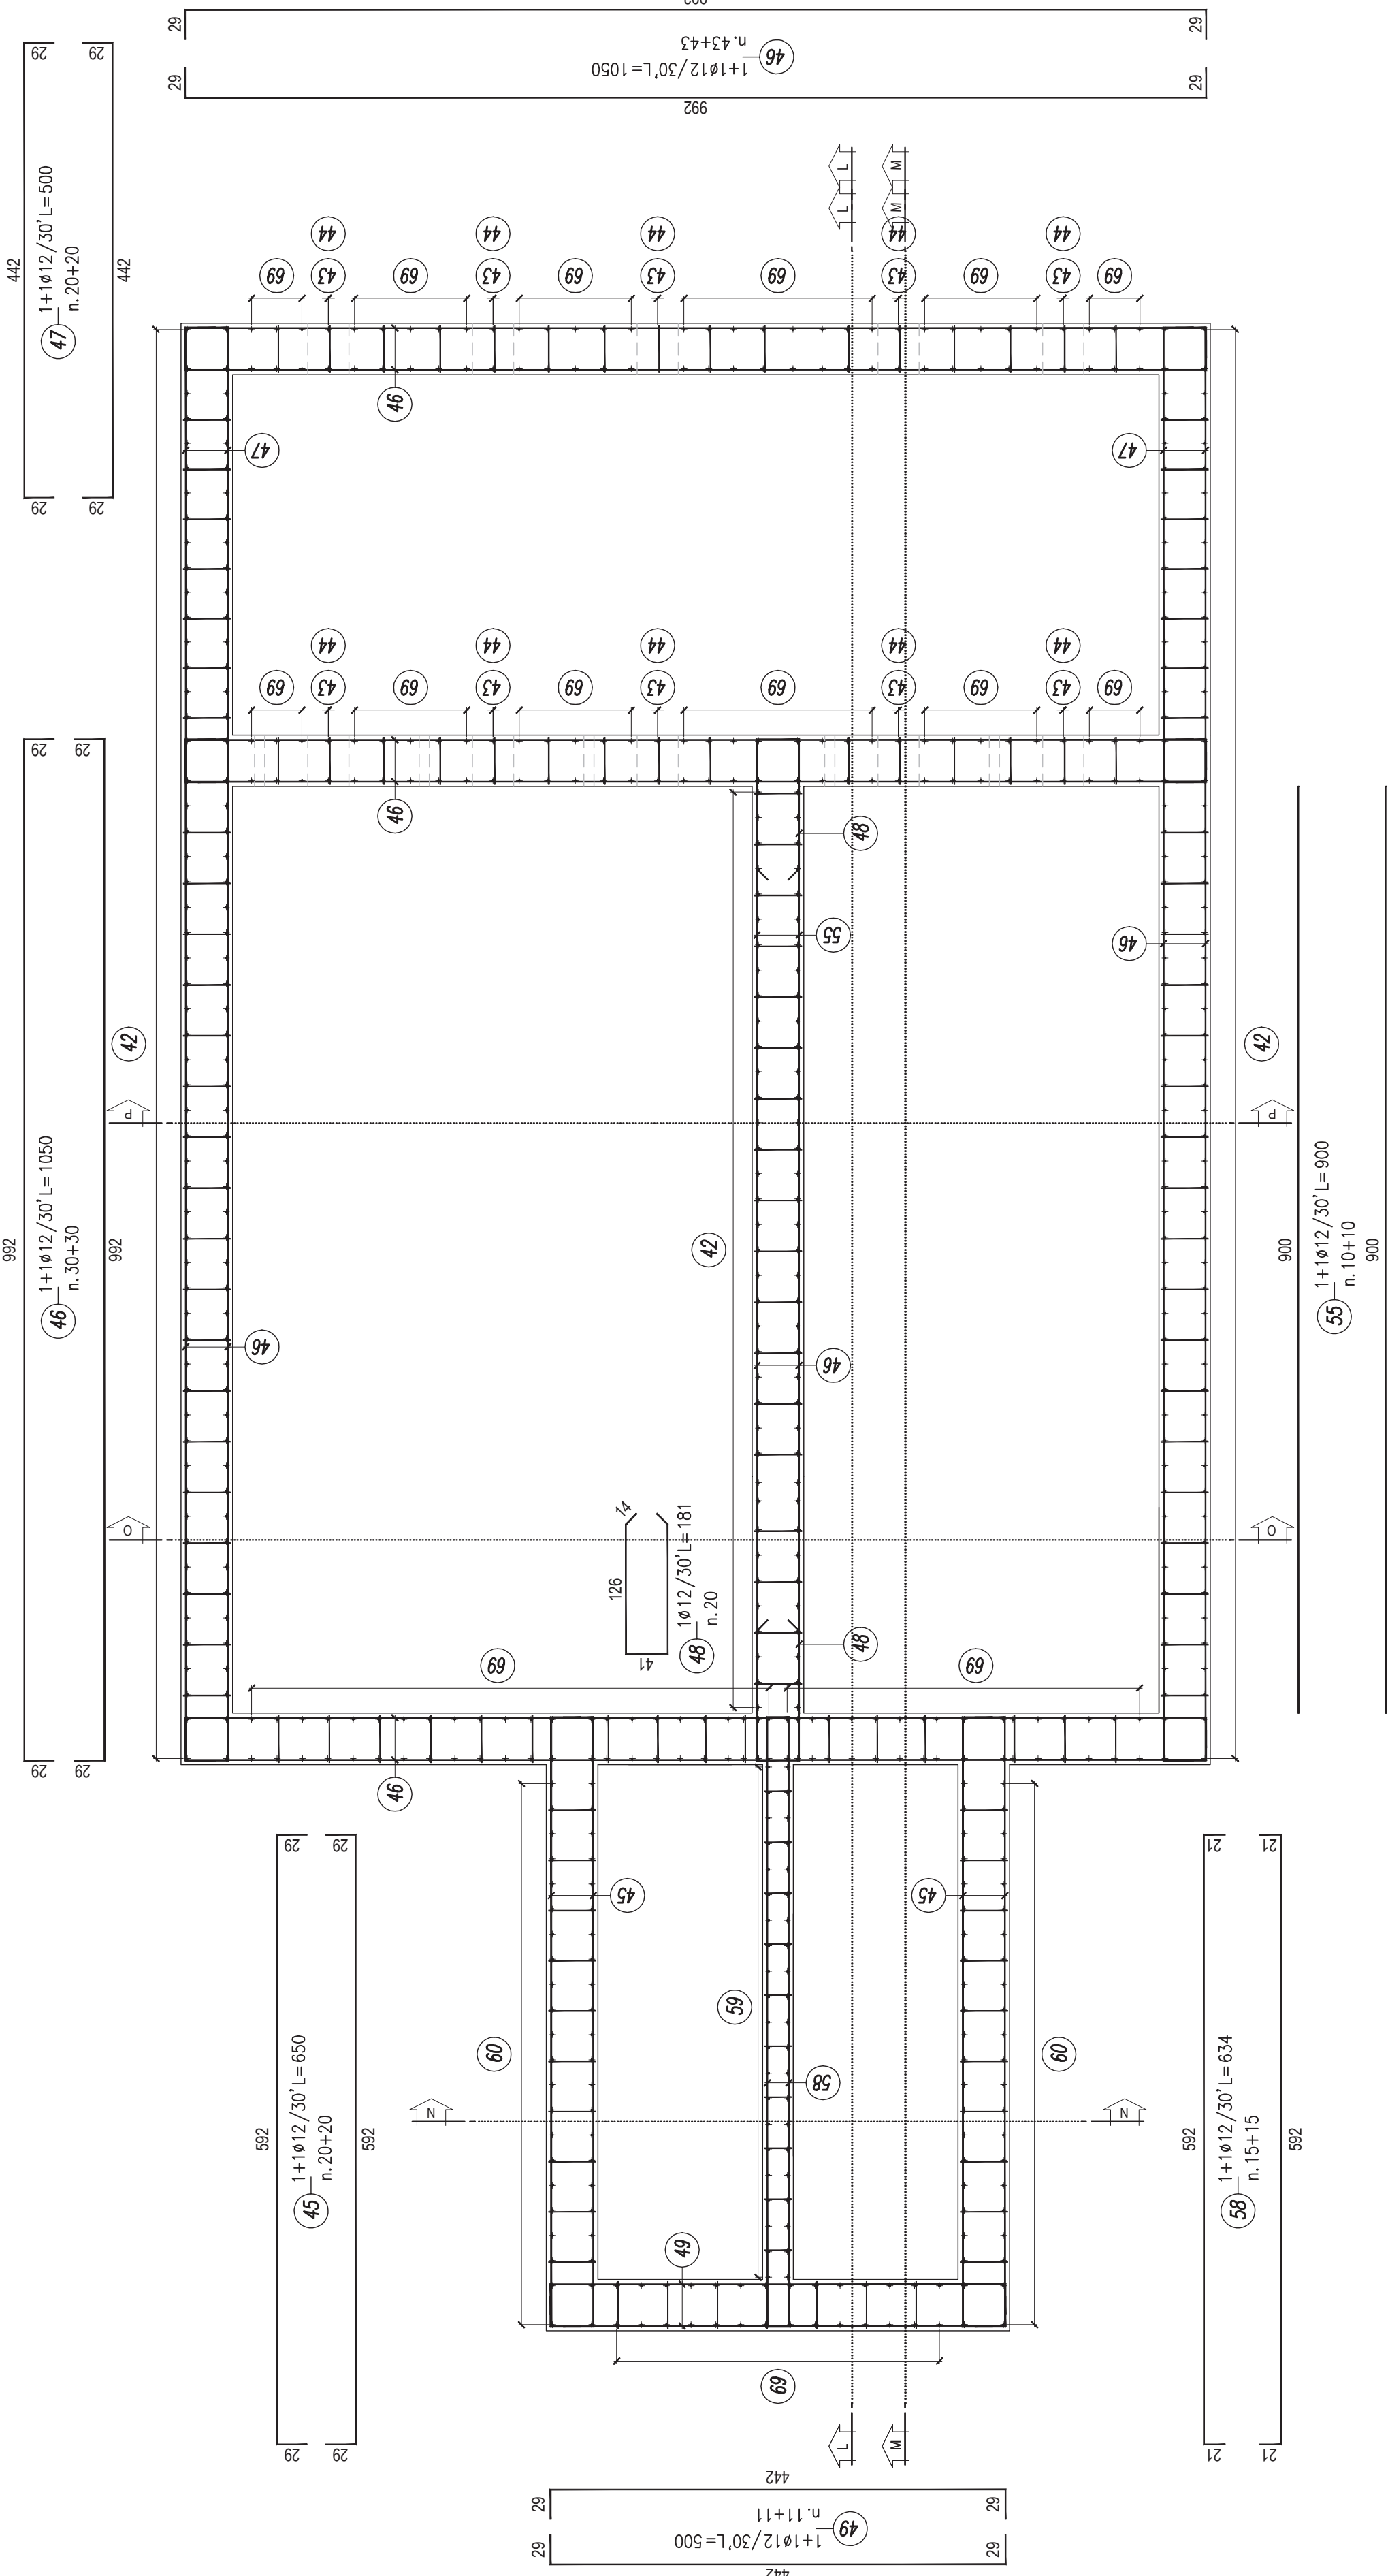


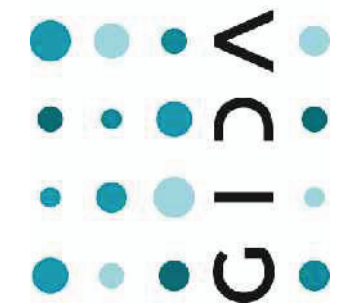
TABELLA FERRI (fase 5)					Peso Parziale (fase 5) (kg)	
pos.	Φ	n	l barra (cm)	L Totale (m)	P (Kg/m)	P (Kg)
42	16	292	261	762,12	1,576	1202,63
43	16	20	69	17,6	1,576	28,09
44	16	20	223	44,6	1,576	70,38
45	12	40	650	260	0,988	230,88
46	12	146	1050	1533	0,988	1361,30
47	12	40	500	200	0,988	177,60
48	12	18	181	32,58	0,988	28,93
49	12	22	500	110	0,988	97,68
50						
51	12	8	172	13,76	0,988	12,22
52	12	12	170	20,4	0,988	16,12
53	12	4	244	9,76	0,988	9,67
54	12	38	900	342	0,988	303,70
55	12	20	900	180	0,988	159,84
56	12	30	634	190,2	0,988	186,90
57	16	42	446	187,32	1,578	295,59
58						
59						
Peso Parziale (fase 5) (kg)						
						3700,02

TABELLA MATERIALI

- CALCESTRUZZO MAGRO: Classe di resistenza (UNI EN 206-1:2001):	= C12/15
- CALCESTRUZZO PER GETTI IN OPERA Classe di resistenza (UNI EN 206-1:2001):	= C20/25
- ACCIAIO PER C.A. Classe di resistenza (UNI EN 206-1:2001):	= S24
- ACCIAIO PER C.A. Classe di consistenza (UNI EN 206-1:2001):	= 20 mm
- ACCIAIO PER C.A. Diametro massimo (mm):	= 30/40/50
- ACCIAIO PER C.A. Rapporto area:	= 0,50
- ACCIAIO PER C.A. COPRIFERRO	= Ø16/20 44 cm
- CHUONI IN GHISA SPECIALE classe D400 (peso min. 131 kg)	

LEGENDA COLORI

-  TERRENO
 FASE 2
 FASE 3
 FASE 4
 FASE 5
 FASE 6

ADEGUAMENTO DELLE RETI FOGNARIE
DEL COMUNE DI PRATO E MONTEMURLO

ACCORDO INTEGRATIVO PER LA TUTELA DELLE RISORSE IDRICHE DEL
MEDIO VALDARNO, PER LA RIORGANIZZAZIONE DELLE RETI FOGNARIE DEI
COMUNI DI PRATO, CANTAGALLO, MONTEMURLO E VAIANO
DELIBERA REGIONALE n. 696/2015

PROGETTO ESECUTIVO

BACIACAVALLLO

IMPIANTO DI SOLLEVAMENTO
ARMATURA ORIZZONTALE - FASE 5

TAV. 6-8

PROGETTISTA
Giuseppe PASQUILATO
Ord. Ingg. di MILANO

[illegible]

RESPONSABILE DEL PROCEDIMENTO	VISTO DELLA COMMITTEE