


SCHEMA A BLOCCHI IMPIANTO

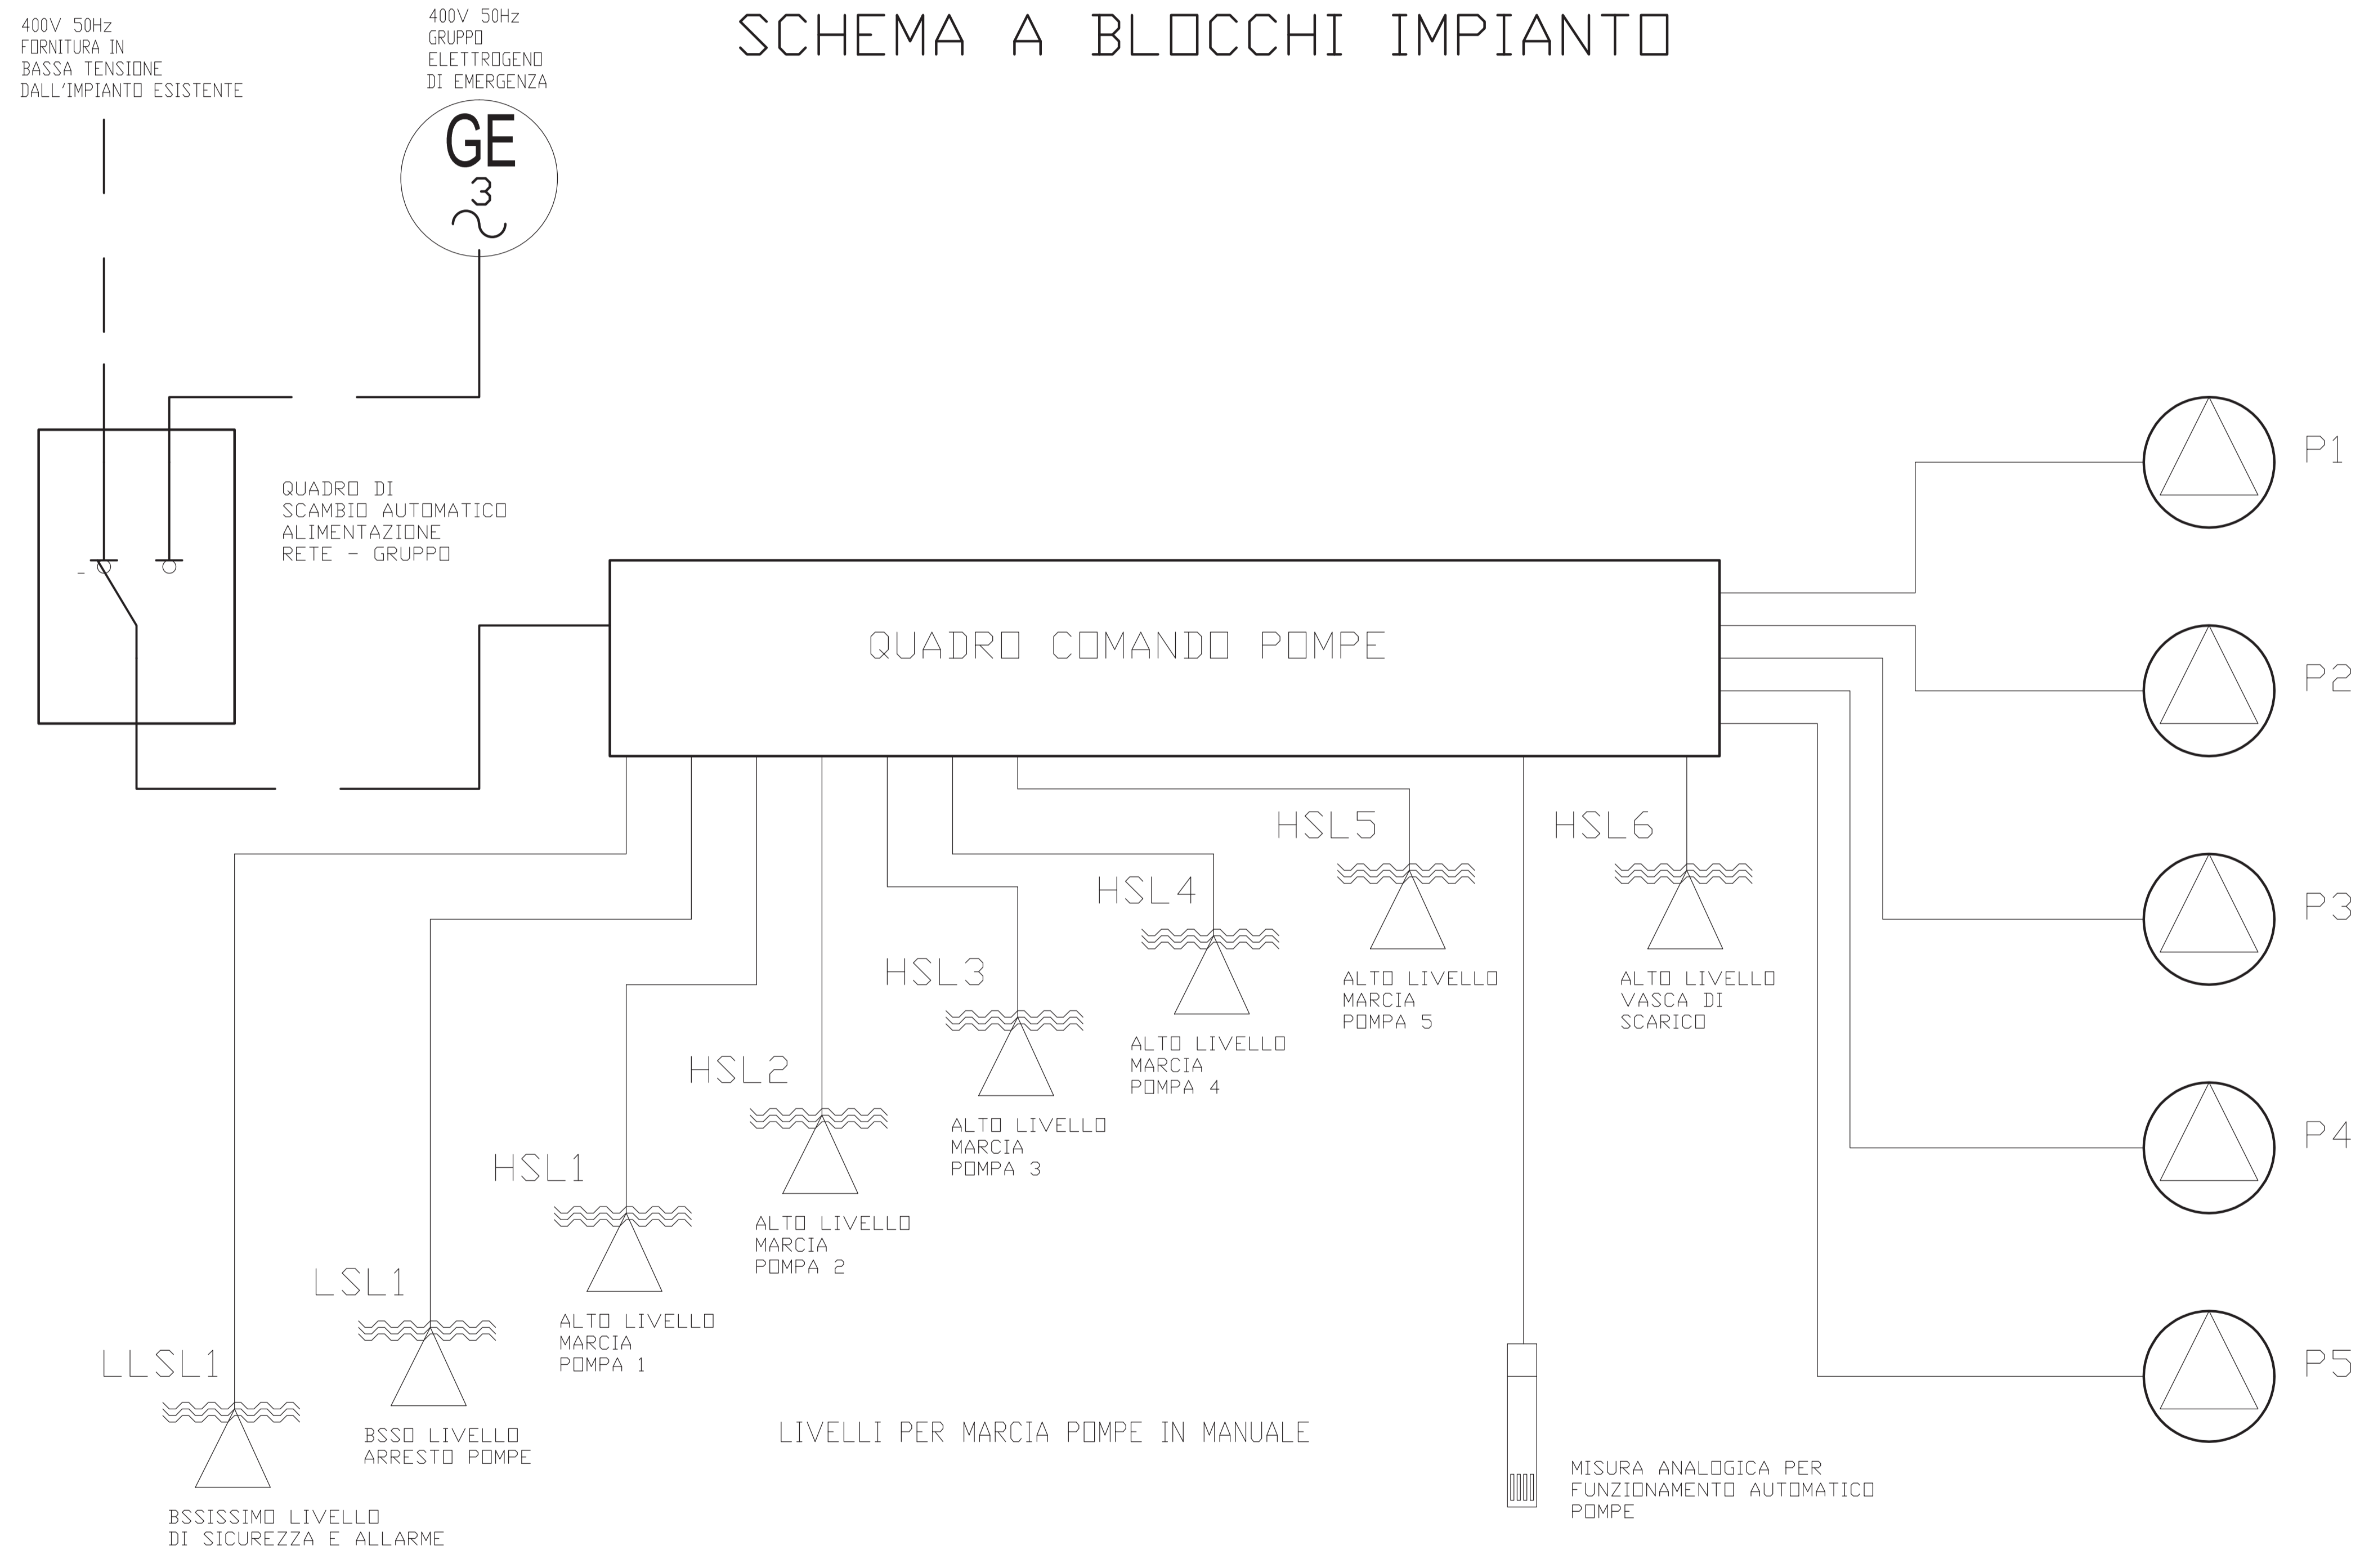

ADEGUAMENTO DELLE RETI FOGNARIE DEL COMUNE DI PRATO E MONTEMURLO

ACCORDO INTEGRATIVO PER LA TUTELA DELLE RISORSE IDRICHE DEL MEDIO VALDARNO, PER LA RIORGANIZZAZIONE DELLE RETI FOGNARIE DEI COMUNI DI PRATO, CANTAGALLO, MONTEMURLO E VAIANO
DELIBERA REGIONALE n. 696/2015

PROGETTO ESECUTIVO

BACIACAVALLO IMPIANTO DI SOLLEVAMENTO PROGETTO ELETTRICO SCHEMA A BLOCCHI IMPIANTO

PROGETTISTA Giuseppe PASQUALATO Ord. Ingg. di MILANO N. A. 19116	COMMITTENTE GIDA S.p.A. Via Baciocavallo, 35 59100 Prato (PO)
---	--

REV.	DATA	DESCRIZIONE	REDATTO	CONTR.	APPROV.	RIESAME	DATA	SCALA
1	12.2017	prima emissione	DTI	DTI/LAF	DTI/PAS		2017	
2	03.2018	revisioni per osservazioni committente	DTI	DTI/LAF	DTI/PAS			

CODIFICA ELABORATO	COMMESSA	DOCUMENTO	REV
	710503	BBACP024	2

RESPONSABILE DEL PROCEDIMENTO	VISTO DELLA COMMITTENTE
-------------------------------	-------------------------

Il presente documento non potrà essere copiato, riprodotto o altrimenti pubblicato, in tutto o in parte, senza il consenso scritto del proprietario. Ogni utilizzo non autorizzato sarà perseguito a norma di legge.